Раздел 4

План границ объекта

Масштаб 1:7 000

Условные обозначения:

7 - характерная точка публичного сервитута

_____ - обозначение границы публичного сервитута

_____ - Существующая часть границы, имеющиеся в ГКН

59:01:4413698:1812 - обозначение земельного участка включенного в ЕГРН

_____ - граница кадастрового квартала

59:01:4411474 - обозначение кадастрового квартала

_ . _ . _ . _ - местоположение инженерного сооружения

Раздел 4

План границ объекта

Лист 1 - выноска 1

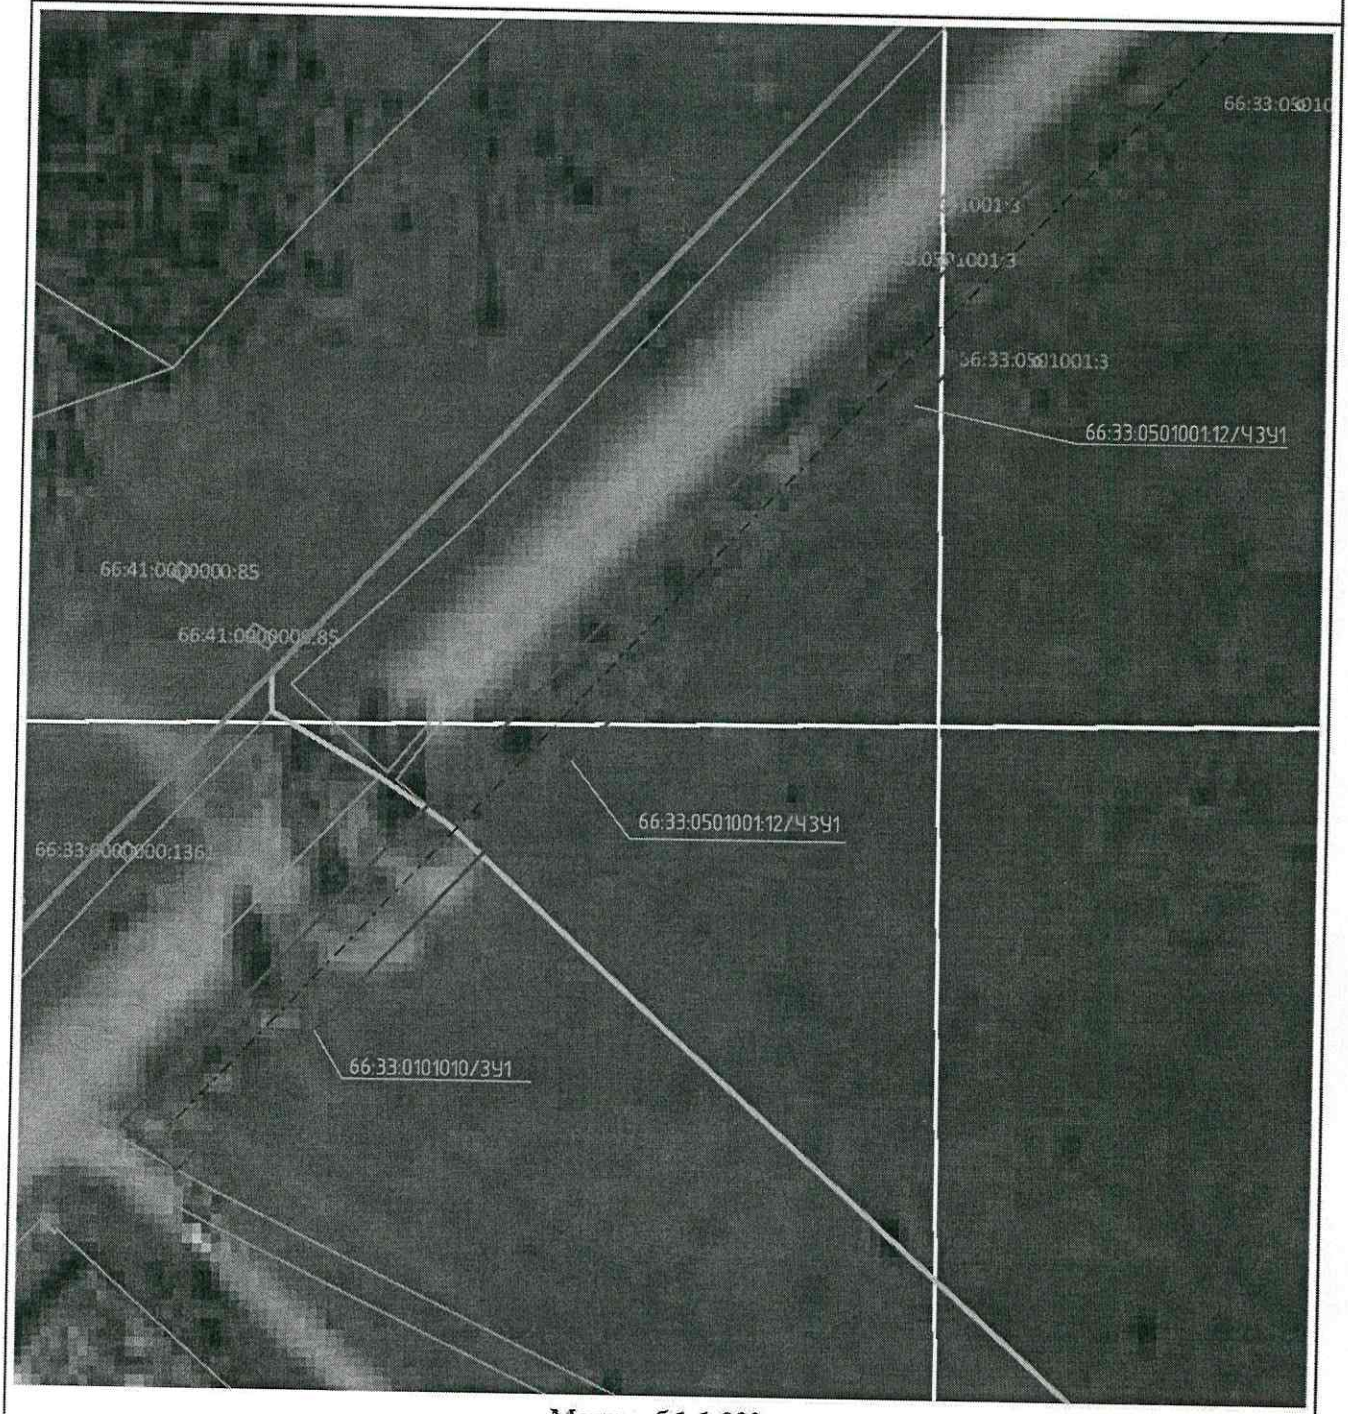

Масштаб 1:1 000

Условные обозначения:

7 - характерная точка публичного сервитута

- обозначение границы публичного сервитута

- Существующая часть границы, имеющиеся в ГКН

59:01:4411638:1842 - обозначение земельного участка включенного в ЕГРН

- граница кадастрового квартала

59:01:4411474 - обозначение кадастрового квартала

- местоположение инженерного сооружения

Раздел 4

План границ объекта

Лист 1 - выноска 2

Масштаб 1:1 000

Условные обозначения:

7 - характерная точка публичного сервитута

- обозначение границы публичного сервитута

- Существующая часть границы, имеющиеся в ГКН

59:01:4413638:1842 - обозначение земельного участка включенного в ЕГРН

- граница кадастрового квартала

59:01:4411474 - обозначение кадастрового квартала

- местоположение инженерного сооружения

Раздел 4

План границ объекта

Лист 1 - выноска 3

Масштаб 1:1 000

Условные обозначения:

7 - характерная точка публичного сервитута

- обозначение границы публичного сервитута

- Существующая часть границы, имеющиеся в ГКН

59:01:4418638:1842 - обозначение земельного участка включенного в ЕГРН

- граница кадастрового квартала

59:01:4411474 - обозначение кадастрового квартала

- местоположение инженерного сооружения

Раздел 4

План границ объекта

Лист 1 - выноска 4

Масштаб 1:1 000

Условные обозначения:

7 - характерная точка публичного сервитута

- обозначение границы публичного сервитута

- Существующая часть границы, имеющиеся в ГКН

59:01:4411638:1342 - обозначение земельного участка включенного в ЕГРН

- граница кадастрового квартала

59:01:4411474 - обозначение кадастрового квартала

- местоположение инженерного сооружения