Арамильские ВЕСТИ
№37 (998) 12.08.2015г.

Официально

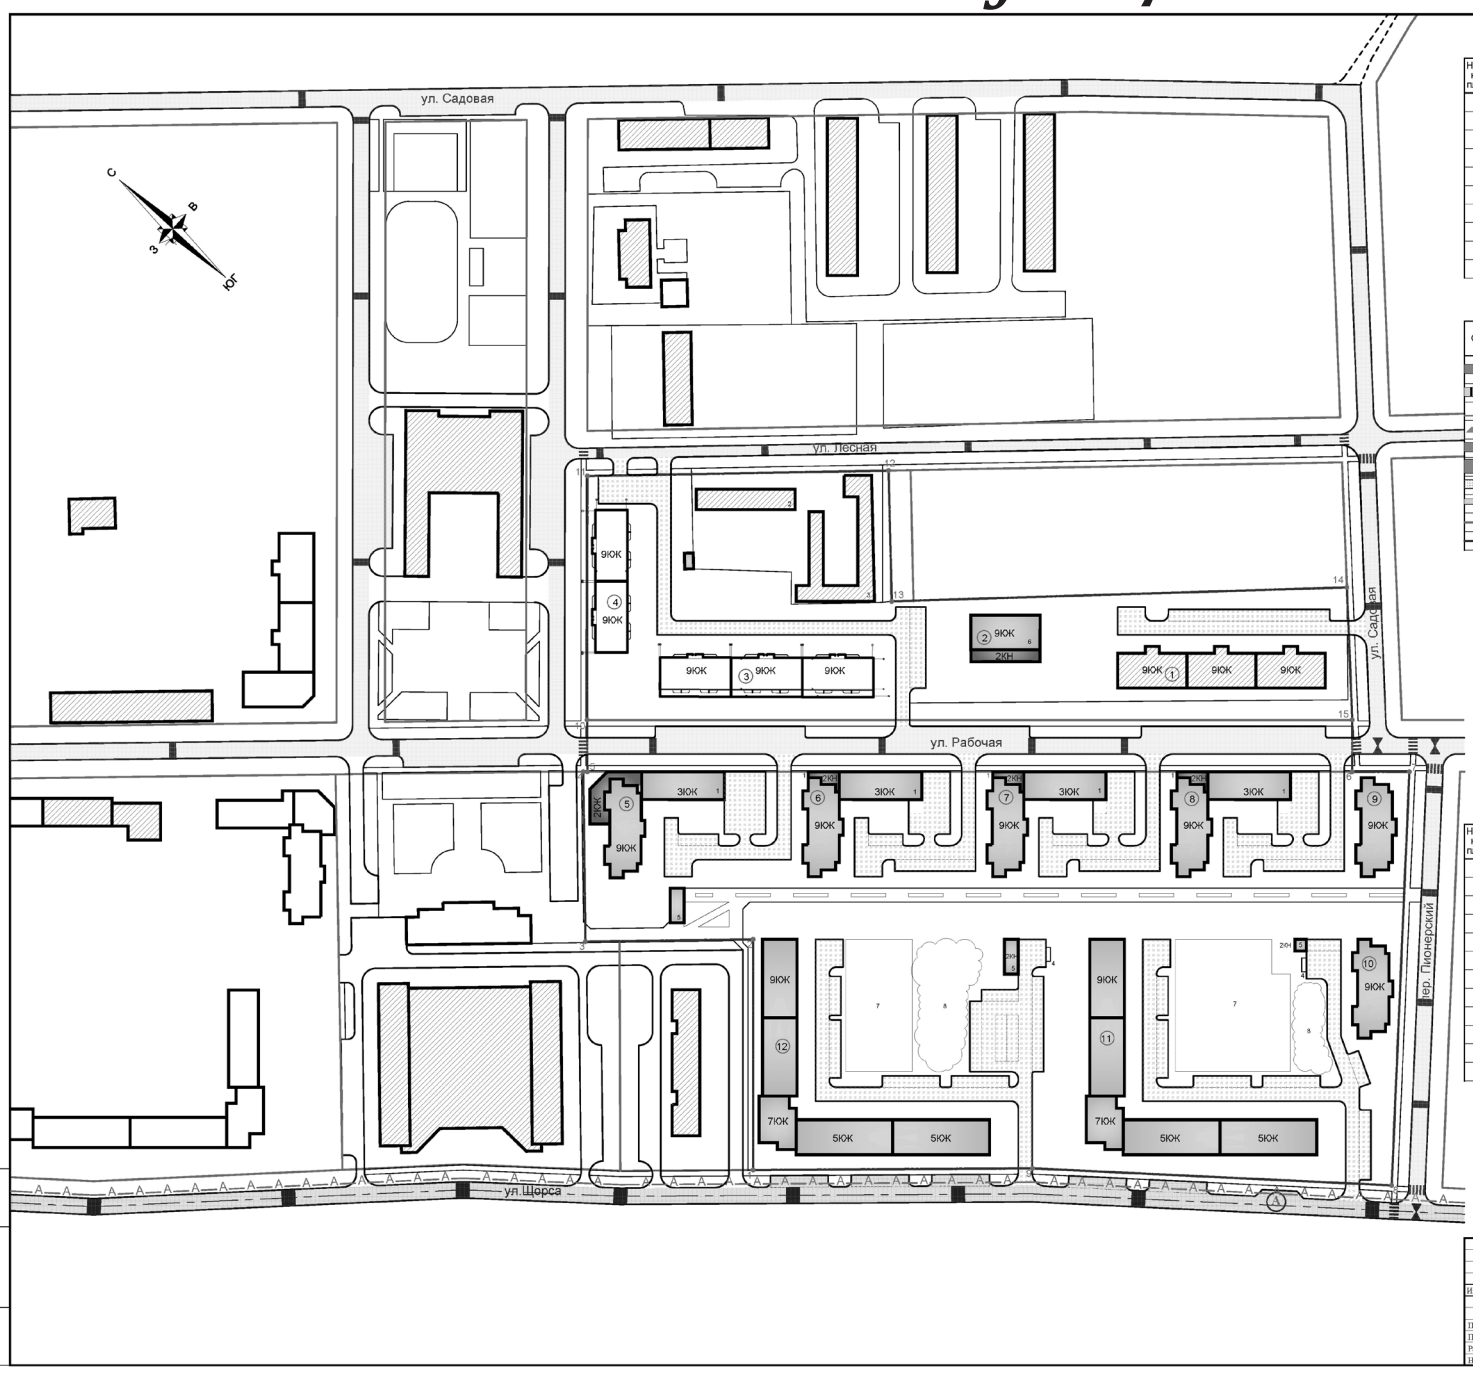

ЭКСПЛИКАЦИЯ ЗДАНИЙ И СООРУЖЕНИЙ

Номер на плане	Наименование	Примечание
1	Магазин	проект.
2	Гаражи	сущ.
3	Котельная	проект.
4	Мусороконтейнерная площадка	проект.
5	Здание инженерной инфраструктуры	проект.
6	Офисные помещения с магазином	проект.
7	Площадки под благоустройство	проект.
8	Площадь под озеленение	проект.

УСЛОВНЫЕ ГРАФИЧЕСКИЕ ОБОЗНАЧЕНИЯ

Обознач.	Наименование
	Магистральная улица общегородского значения регулируемого движения
	Магистральная улица районного значения
	Линия движения автобуса
	Проект. остановка общественного транспорта
	Регулируемый перекрёсток
	Наземный пешеходный переход
	Проезд
	Автомобильная стоянка
	Красные линии
	Граница проектирования

ЭКСПЛИКАЦИЯ ЖИЛЫХ ДОМОВ

Номер на плане	Наименование	Примечание
1	9-ти этажный многоквартирный жилой дом	проект.
2	9-ти этажный многоквартирный жилой дом	проект.
3	9-ти этажный многоквартирный жилой дом	проект.
4	9-ти этажный многоквартирный жилой дом	проект.
5	Многоквартирный жилой дом переменной этажности	проект.
6	Многоквартирный жилой дом переменной этажности	проект.
7	Многоквартирный жилой дом переменной этажности	проект.
8	Многоквартирный жилой дом переменной этажности	проект.
9	9-ти этажный многоквартирный жилой дом	проект.
10	9-ти этажный многоквартирный жилой дом	проект.
11	Многоквартирный жилой дом переменной этажности	проект.
12	Многоквартирный жилой дом переменной этажности	проект.

Взам. инв.№ | Подпись и дата | Инв № подл.

Изм.	Кол.уч.	Лист	Чаок.	Подпись	Дата	03-31-012-ПП		
						Микрорайон Левобережный. I этап (в границах застроенной территории в части квартала ул.Садовая- ул.Лесная - ул.Рабочая - ул. Щорса - ул.Пионерская.		
						Проект планировки микрорайона	Стадия	Лист	Листов
Пров.		Саинщева			08.15		ПП	1	
Пров.		Павлецова			08.15	Схема организации транспорта и улично-дорожной сети. М 1:1000	ООО "Гражданпроект" г.Екатеринбург		
Разраб.		Степанова			08.15				
Н.контр.		Белгодова			08.15				

Формат А1

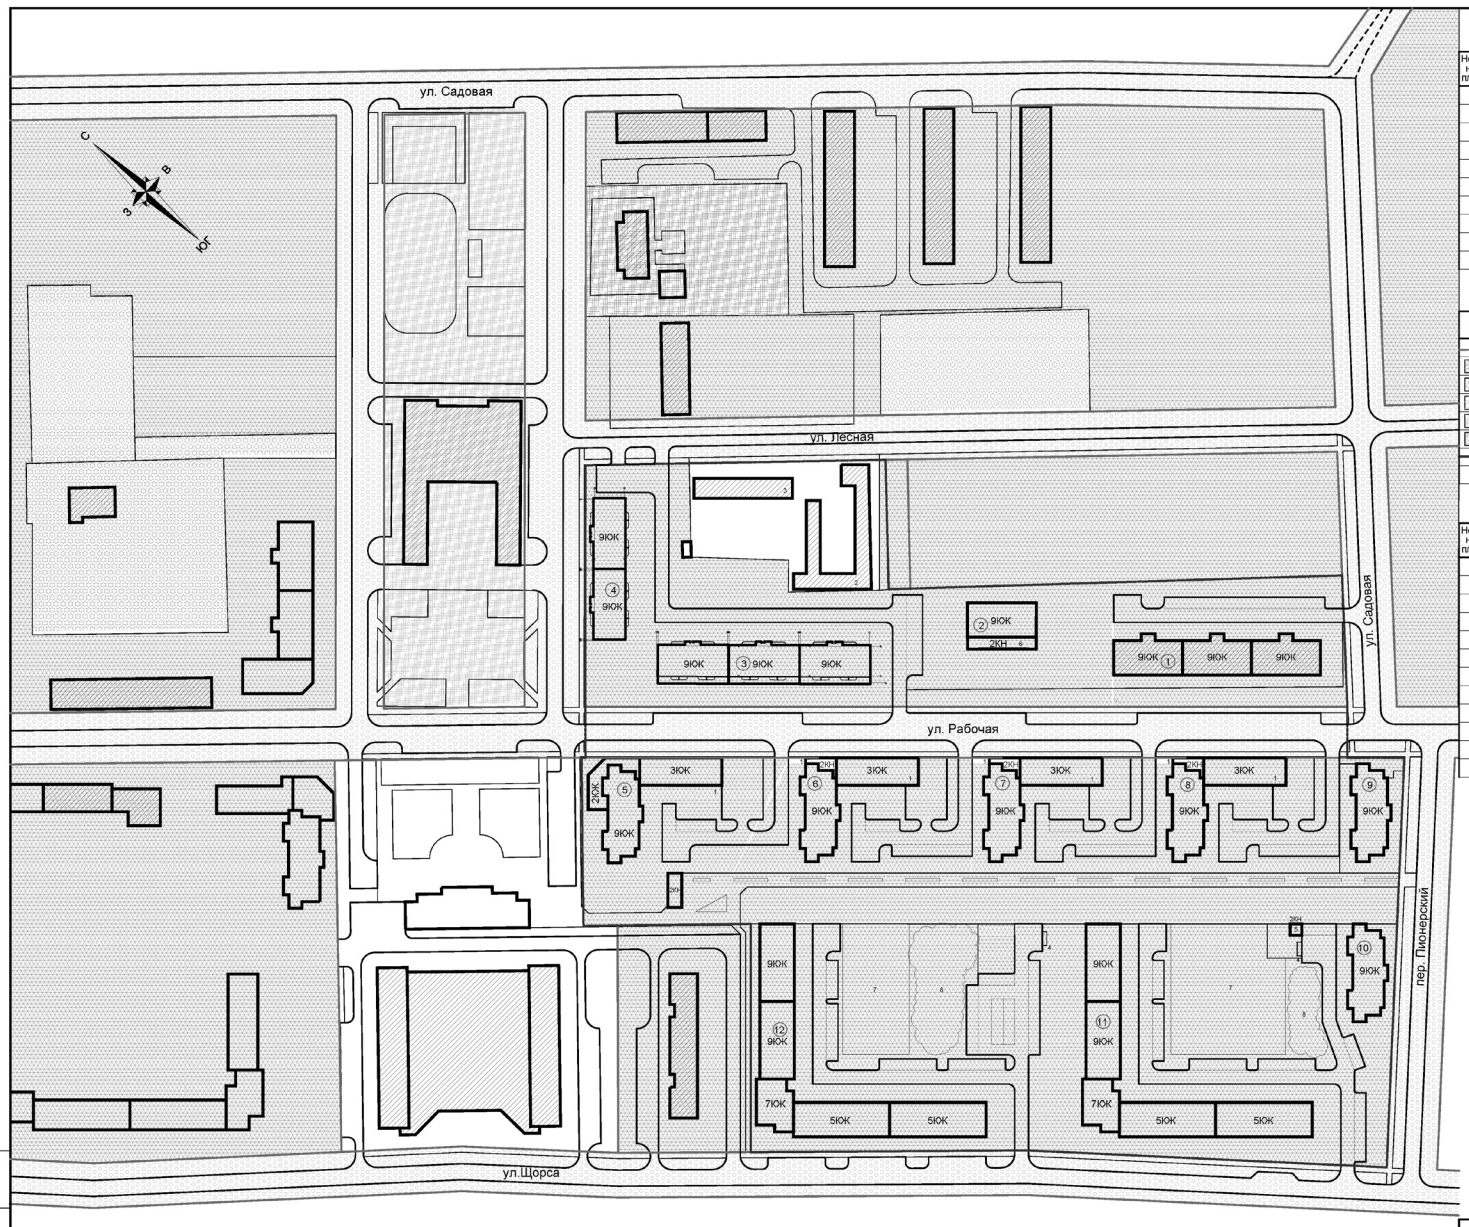

ЭКСПЛИКАЦИЯ ЗДАНИЙ И СООРУЖЕНИЙ

Номер на плане	Наименование	Примечание
1	Магазин	проект.
2	Гаражи	сущ.
3	Котельная	проект.
4	Мусороконтейнерная площадка	проект.
5	Здание инженерной инфраструктуры	проект.
6	Офисные помещения с магазином	проект.
7	Площадки под благоустройство	проект.
8	Площадь под озеленение	проект.

УСЛОВНЫЕ ГРАФИЧЕСКИЕ ОБОЗНАЧЕНИЯ

Обознач.	Наименование
	Красные линии
	Жилая зона
	Зона обслуживания
	Зона общего пользования
	Общественно-деловая зона
	Зона школьных и дошкольных учреждений
	Граница проектирования

ЭКСПЛИКАЦИЯ ЖИЛЫХ ДОМОВ

Номер на плане	Наименование	Примечание
1	9-ти этажный многоквартирный жилой дом	проект.
2	9-ти этажный многоквартирный жилой дом	проект.
3	9-ти этажный многоквартирный жилой дом	проект.
4	9-ти этажный многоквартирный жилой дом	проект.
5	Многоквартирный жилой дом переменной этажности	проект.
6	Многоквартирный жилой дом переменной этажности	проект.
7	Многоквартирный жилой дом переменной этажности	проект.
8	Многоквартирный жилой дом переменной этажности	проект.
9	9-ти этажный многоквартирный жилой дом	проект.
10	9-ти этажный многоквартирный жилой дом	проект.
11	Многоквартирный жилой дом переменной этажности	проект.
12	Многоквартирный жилой дом переменной этажности	проект.

Взам. инв.№ | Подпись и дата | Инв № подл.

Изм.	Кол.уч.	Лист	Чаок.	Подпись	Дата	03-31-012-ПП		
						Микрорайон Левобережный. I этап (в границах застроенной территории в части квартала ул.Садовая- ул.Лесная - ул.Рабочая - ул. Щорса - ул.Пионерская.		
						Проект планировки микрорайона	Стадия	Лист	Листов
Пров.		Саинщева			08.15		ПП	2	
Разраб.		Павлецова			08.15	Схема зонирования территории. М 1:1000	ООО "Гражданпроект" г.Екатеринбург		
Пров.		Степанова			08.15				
Н.контр.		Белгодова			08.15				

Формат А1