Чертеж границ зон планируемого размещения линейного объекта, совмещенный с Чертежом границ зон планируемого размещения линейных объектов, подлежащих переносу (переустройству) из зон планируемого размещения линейного объекта

Условные обозначения

Существующее | Планируемое | Границы

- границы постоянной полосы отвода
- граница временной полосы отвода
- граница зоны планируемого размещения линейного объекта
- граница проектирования
- граница зон планируемого размещения линейных объектов подлежащих переносу (переустройству) из зон планируемого размещения линейного объекта
- 1 — номер поворотной точки границ зоны планируемого размещения линейного объекта

Инженерные коммуникации

- Воздушные линии электропередач 0,4 кВ (низкое напряжение)
- Подземные линии связи ПАО "Ростелеком"
- Переукладка инженерной сети

Функциональные зоны

- Зона размещения усадебной жилой застройки социального типа
- Зона размещения религиозно-культурных объектов
- Многофункциональная зона общественно-делового назначения
- Зона размещения объектов производственного назначения
- Зона размещения земель, покрытых поверхностными водами
- Зона территорий общего пользования
- Зона размещения объектов транспортной инфраструктуры (автомобильный транспорт)

Здания, сооружения

- Нежилые сооружения, здания
- Жилые здания

Транспортная инфраструктура

- Ось автомобильной дороги
- Асфальтобетонное покрытие
- Мостовое сооружение
- Асфальтированные тротуары, пешеходные зоны

Зоны градостроительных ограничений

- Водоохранная зона реки и Арамилка
- Береговая полоса общего пользования
- Прибрежная защитная полоса

Зоны с особыми условиями использования территории

- Охранные зоны линии электропередач (ширина 4 м)
- Охранные зоны линии связи (ширина 4 м)

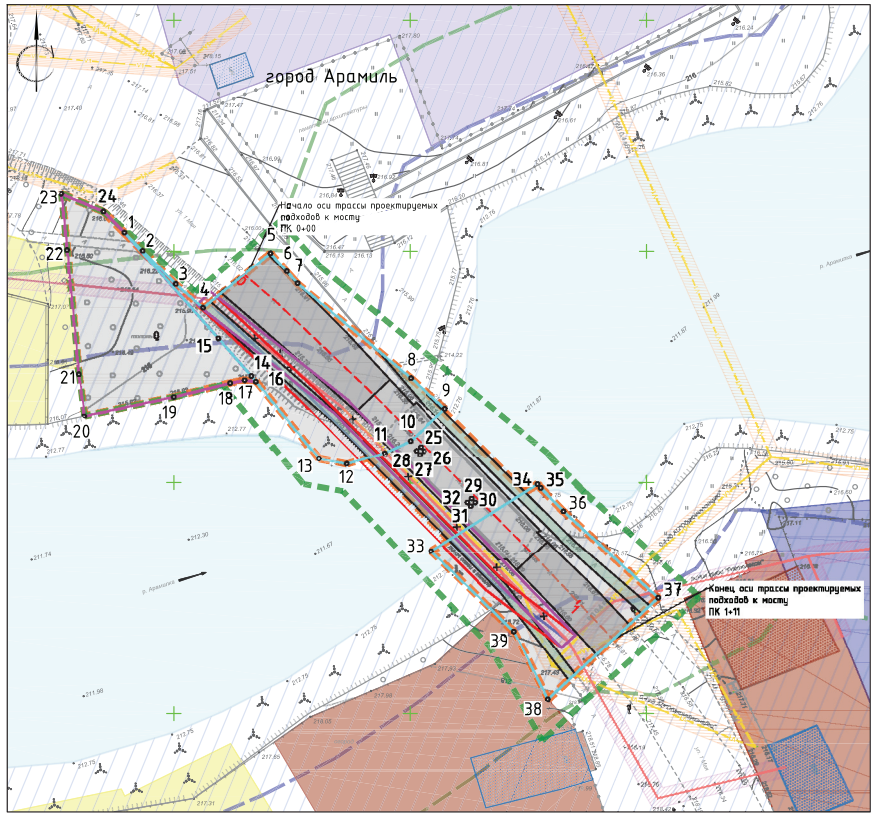

1. Система координат- МСК-местная

						00220.2017.10-ППТ 1.ГЧ2		
						Документация по планировке территории для размещения линейного объекта транспортной инфраструктуры регионального значения «Реконструкция мостового перехода через р. Арамилку на км 0+088 автомобильной дороги г. Арамиль – д. Андреевка на территории Арамильского городского округа»		
Изм.	Кол.уч.	Лист	№ док	Подп.	Дата			
Разраб.		Сахарова				Проект планировки территории. Основная часть	Стадия	Лист	Листов
Проверил		Трушин					П	1	1
Н.контр.		Ивашкина				Чертеж границ зон планируемого размещения линейного объекта, совмещенный с чертежом границ зон планируемого размещения линейных объектов, подлежащих переносу (переустройству) из зон планируемого размещения линейного объекта М 1:1000	Липецкий инженерно-технический центр ООО "ЛИТЦ"	
ГИП		Фролов А.И						

Формат А2

Официально
Арамильские ВЕСТИ 15
№ 28 (1166) 13.06.2018