


Г) Решения в отношении ливневой канализации и расчетного объема дождевых стоков

Отвод дождевых и талых вод с территории площадки жилищной застройки в п. Арамиль данным проектом не рассматриваются.


Д) Решения по сбору и отводу дренажных вод

Проектом не предусмотрено устройство сбора и отвода дренажных вод.

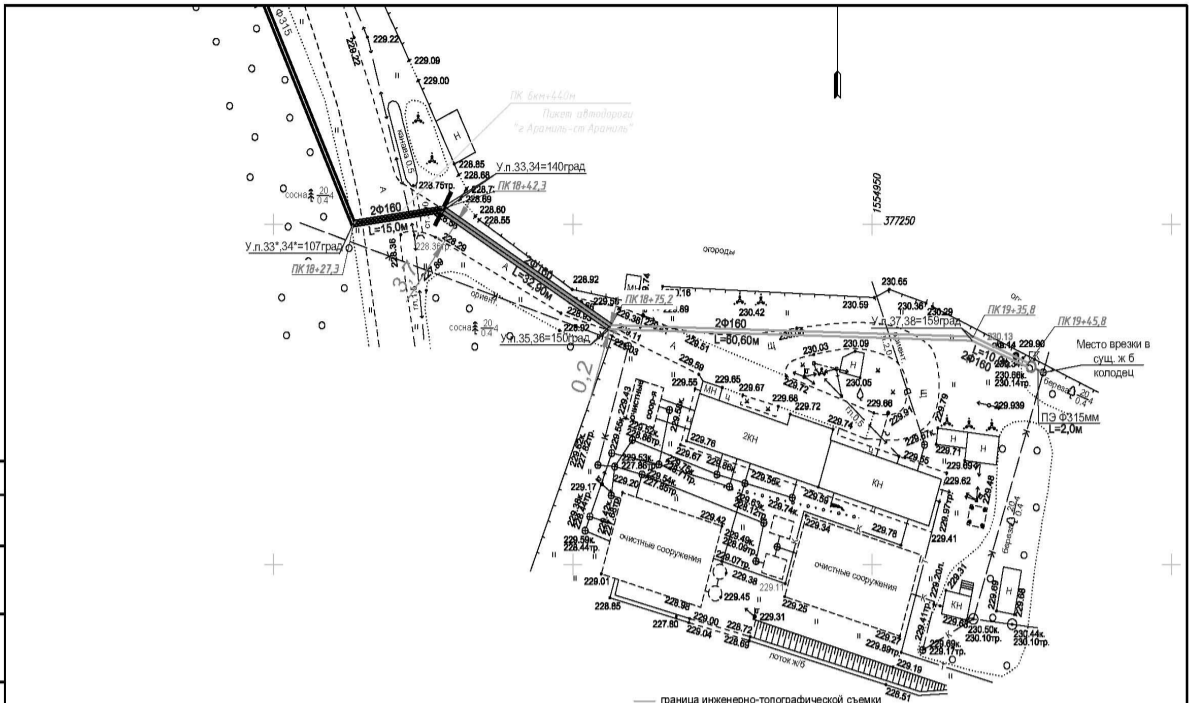


System coordinates: МСК-96, Балтийская, 1977. Project info: 568-05.19-ИГДИ-Г.3. Заказчик: ООО «Татгражданпроект». Разработчик: Семенов, 05.19. Проверено: Чуканов, 05.19.

Approval table with columns: Имя, Подпись, Должность, Дата. Includes a signature block for '218/19-ИОС.3 ПЗ.'.

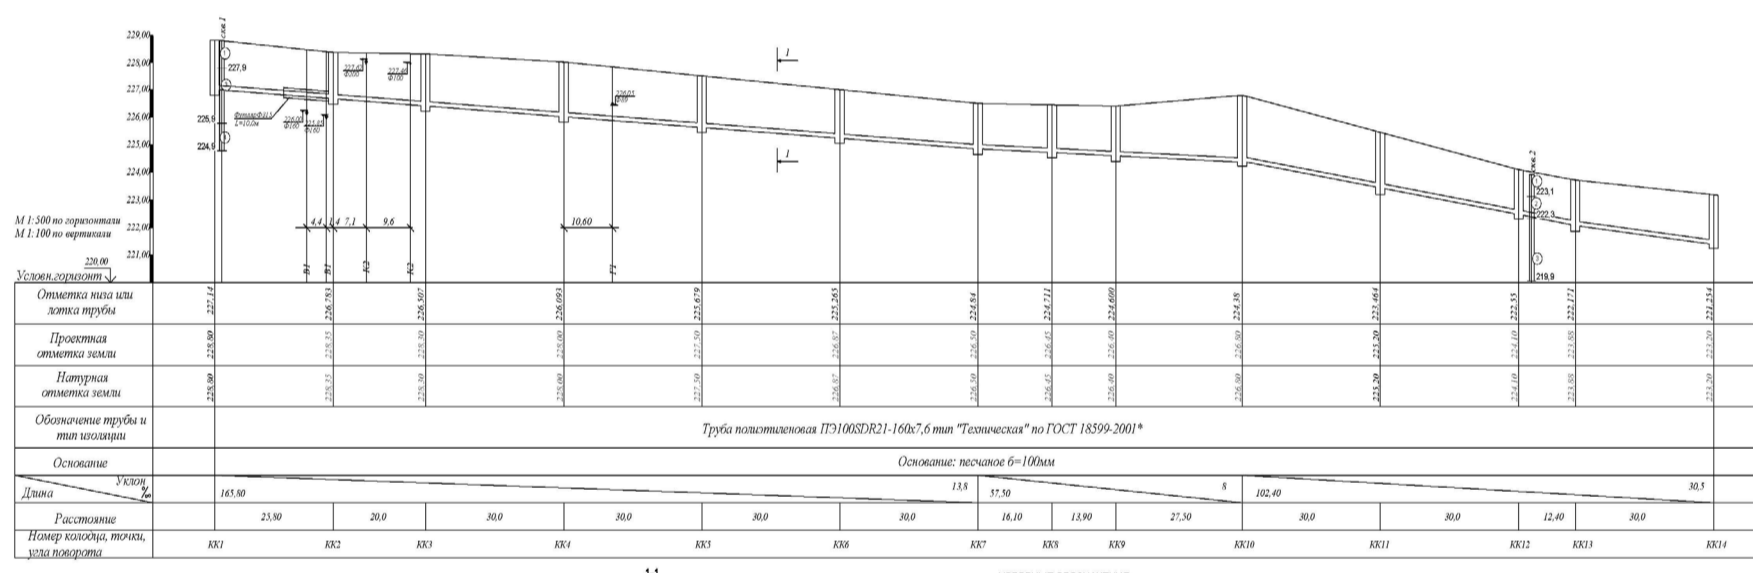



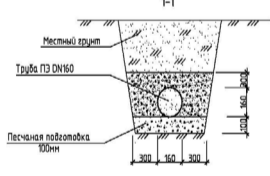


- УСЛОВНЫЕ ОБОЗНАЧЕНИЯ:
Ю - Насыльный грунт: щебень, супесь перемешанный
dQ - Глина делювиальная, коричневого цвета, тугопластичной консистенции
eM2 - Супесь элювиальная...
eM3 - Щебенистый грунт гравий с твердыми гугнистыми заполнителями 20-35

Approval table for profile 1-1. Includes project name '218/19-НК' and 'Система водоотведения'.

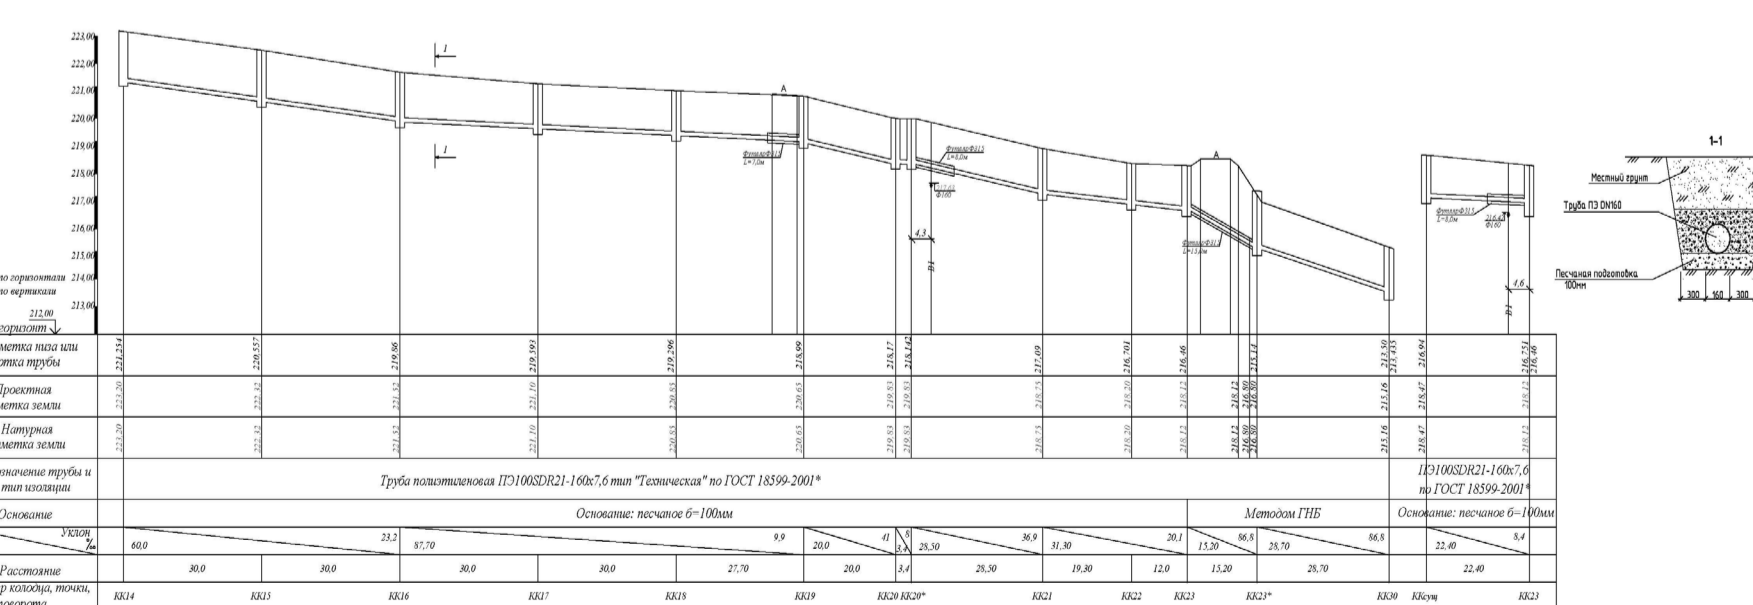


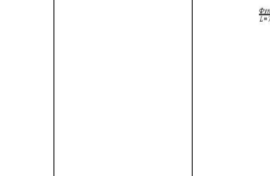

- УСЛОВНЫЕ ОБОЗНАЧЕНИЯ:
Ю - Насыльный грунт: щебень, супесь перемешанный
dQ - Глина делювиальная, коричневого цвета, тугопластичной консистенции

Approval table for profile 1-1. Includes project name '218/19-НК' and 'Система водоотведения'.