


Схема зонирования территории поселка Арамиль (Мельзавод)

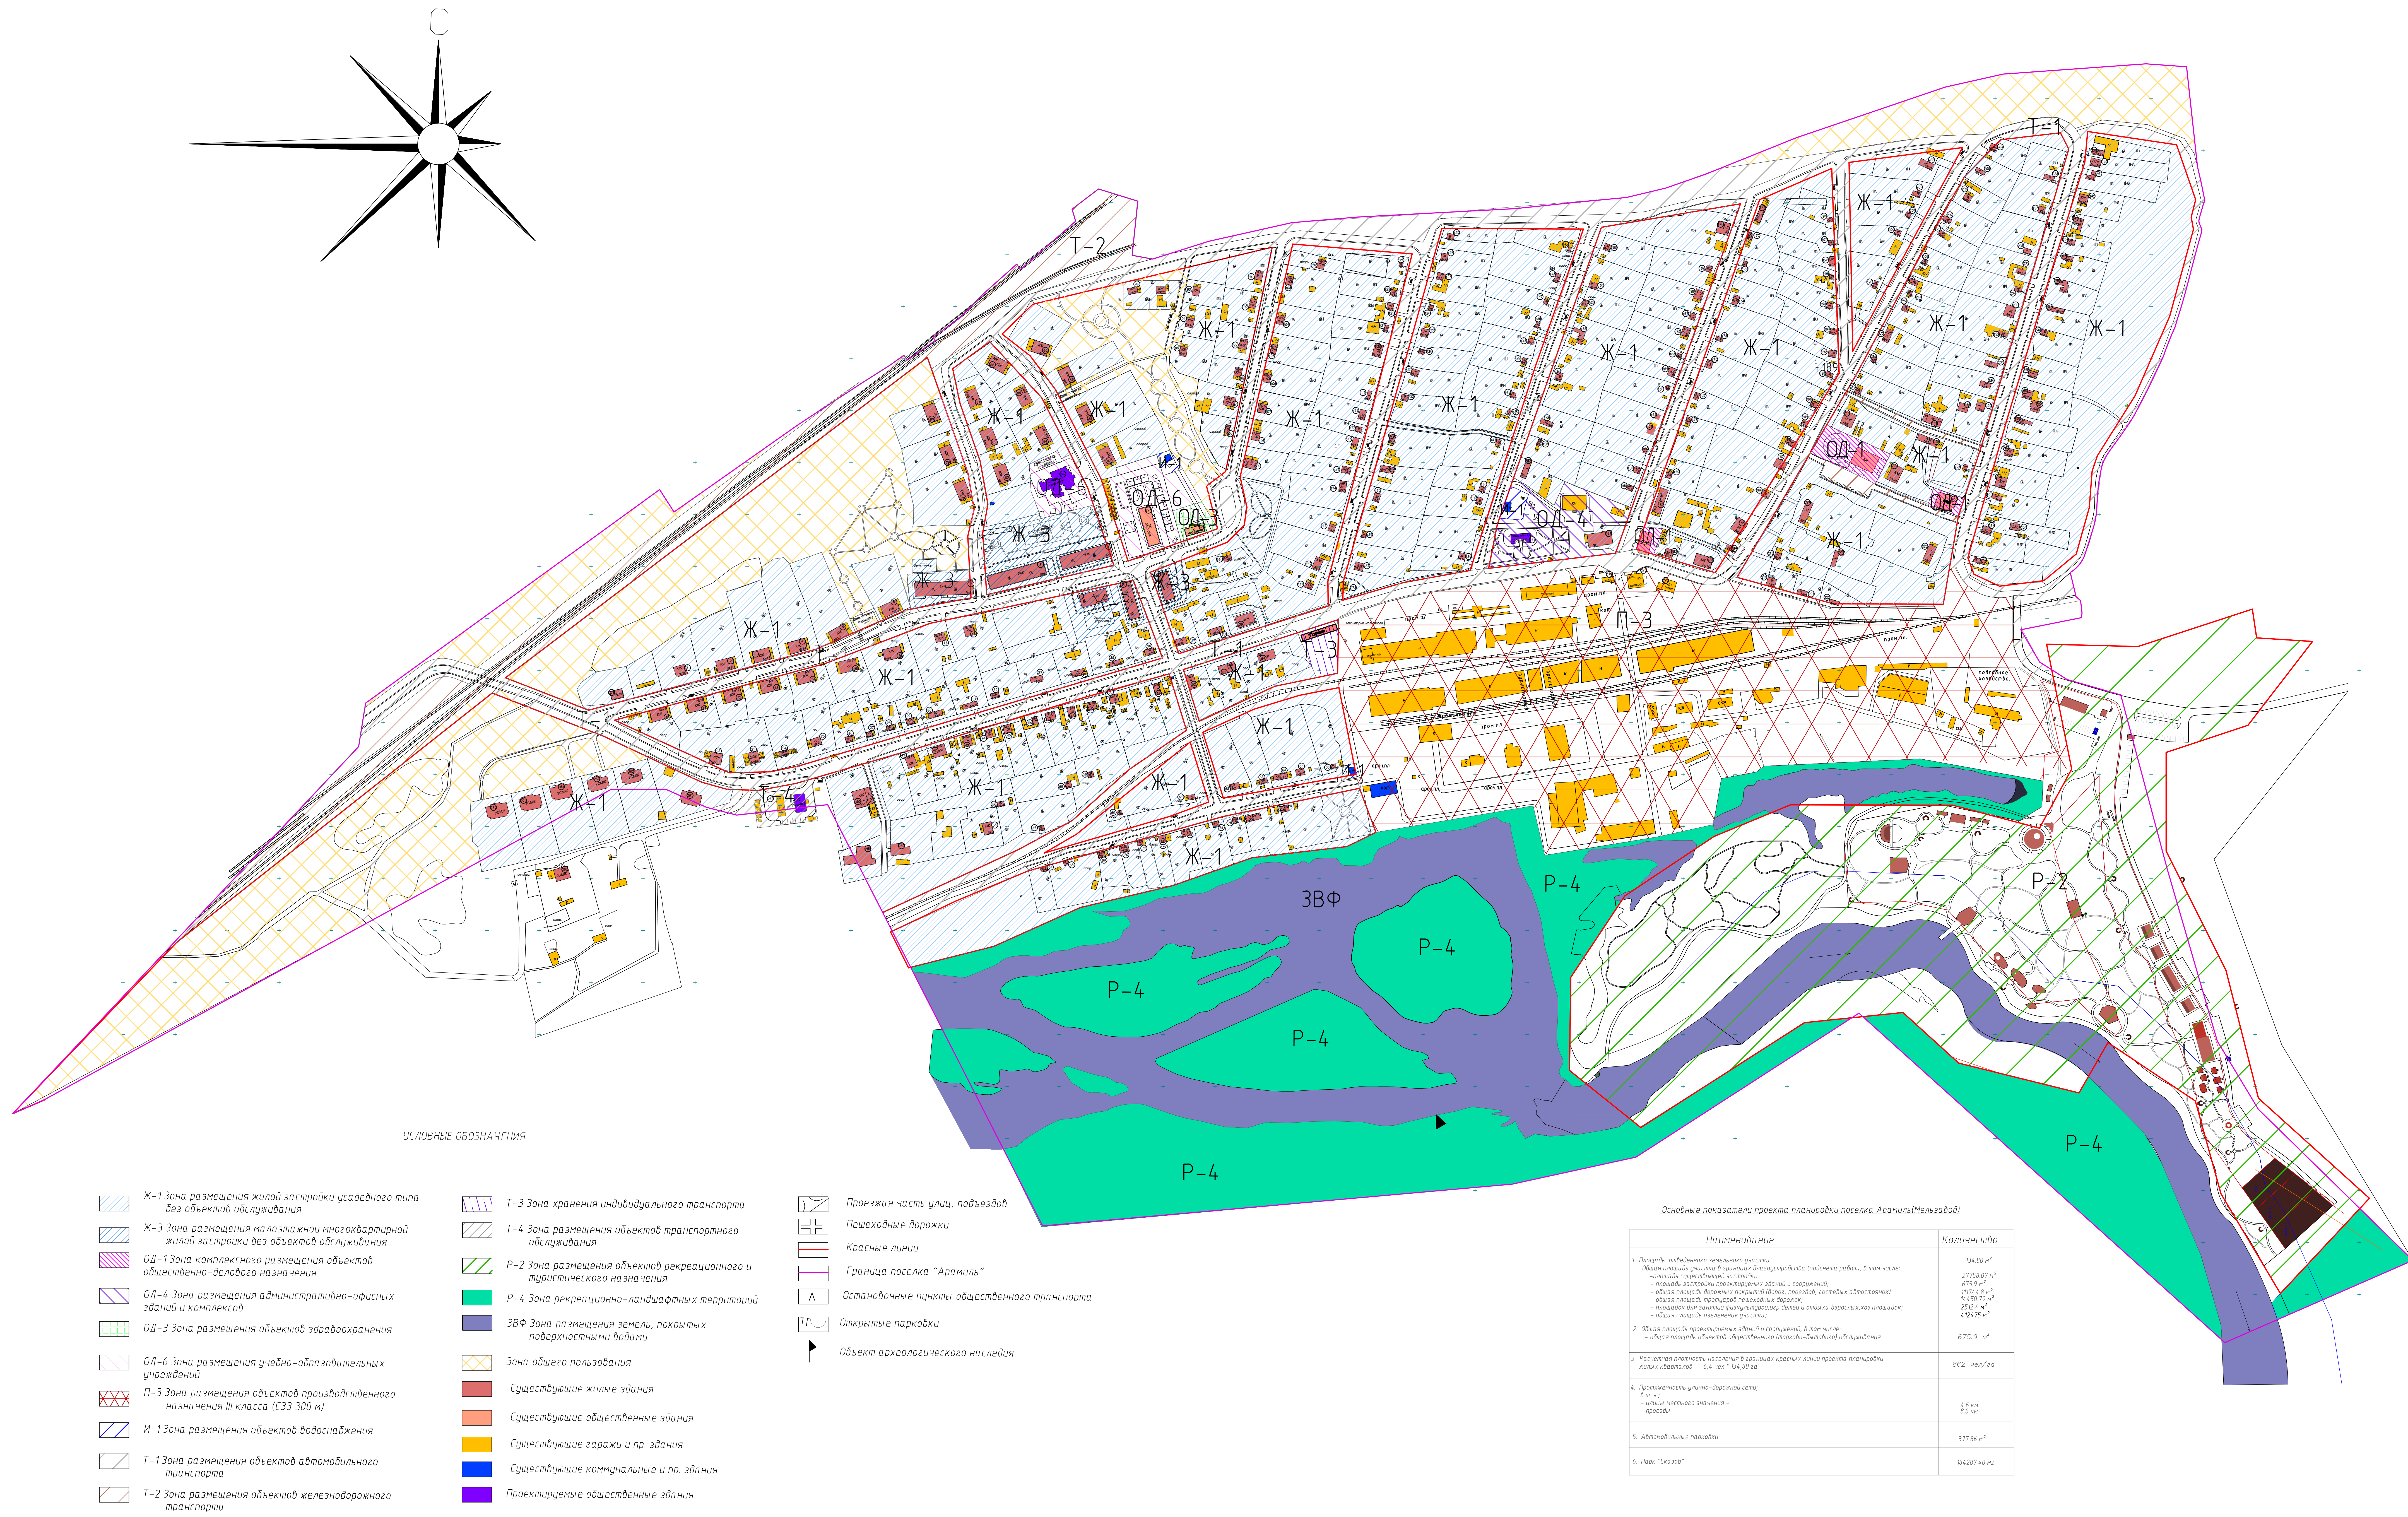

Номер по плану	Наименование и обозначение	Этажность	Количество квартир			Площадь застройки, м²
			1-го	2-го	3-го	
	Поселок "Арамиль" всего					48032,87
	Из них "Мельзавод"					
1	1-этажный жилой дом	1				110,03
2	1-этажный жилой дом	1				192,01
3	1-этажный жилой дом	1				191,36
4	1-этажный жилой дом	1				195,08
5	1-этажный жилой дом	1				188,50
6	1-этажный жилой дом	1				176,77
7	2-этажный жилой дом	1				730,60
8	2-этажный жилой дом	2				731,90
9	2-этажный жилой дом	2				636,11
10	1-этажный жилой дом	1				190,53
11	1-этажный жилой дом	1				190,91
12	1-этажный жилой дом	1				190,86
13	1-этажный жилой дом	1				195,64
14	1-этажный жилой дом	1				194,08
15	1-этажный жилой дом	1				194,42
16	1-этажный жилой дом	1				193,46
17	1-этажный жилой дом	1				77,23
18	1-этажный жилой дом	1				91,29
19	2-этажный жилой дом	2				336,21
20	2-этажный жилой дом	2				370,04
21	2-этажный жилой дом	2				279,81
22	2-этажный жилой дом	2				125,70
23	2-этажный жилой дом	2				108,82
24	2-этажный жилой дом	2				46,86
25	1-этажный жилой дом	1				74,83
26	1-этажный жилой дом	1				36,21
27	1-этажный жилой дом	1				25,55
28	1-этажный жилой дом	1				30,36
29	1-этажный жилой дом	1				45,69
30	1-этажный жилой дом	1				73,24
31	1-этажный жилой дом	1				64,44
32	1-этажный жилой дом	1				31,92
33	1-этажный жилой дом	1				62,84
34	1-этажный жилой дом	1				70,37
35	1-этажный жилой дом	1				49,17
36	1-этажный жилой дом	1				53,74
37	1-этажный жилой дом	1				68,86
38	1-этажный жилой дом	1				73,43
39	2-этажный жилой дом	2				194,46
40	1-этажный жилой дом	1				306,21
41	1-этажный жилой дом	1				105,64
42	1-этажный жилой дом	1				197,72
43	1-этажный жилой дом	1				85,28
44	1-этажный жилой дом	1				53,05
45	1-этажный жилой дом	1				62,80
46	1-этажный жилой дом	1				34,71
47	1-этажный жилой дом	1				70,88
48	1-этажный жилой дом	1				73,74
49	1-этажный жилой дом	1				61,80

Номер по плану	Наименование и обозначение	Этажность				Площадь застройки, м²
		Этажность	1 этаж	2 этаж	3 этаж	
50	1-этажный жилой дом	1				65,79
51	1-этажный жилой дом	1				63,52
52	1-этажный жилой дом	2				106,24
53	1-этажный жилой дом	1				140,98
54	1-этажный жилой дом	1				149,51
55	1-этажный жилой дом	1				103,78
56	1-этажный жилой дом	1				314,7
57	1-этажный жилой дом	1				25,49
58	1-этажный жилой дом	1				108,51
59	1-этажный жилой дом	1				45,29
60	1-этажный жилой дом	1				19,83
61	1-этажный жилой дом	1				30,11
62	1-этажный жилой дом	1				56,96
63	1-этажный жилой дом	2				36,30
64	1-этажный жилой дом	1				76,34
65	1-этажный жилой дом	1				53,47
66	1-этажный жилой дом	1				18,53
67	1-этажный жилой дом	1				28,41
68	1-этажный жилой дом	1				24,70
69	1-этажный жилой дом	1				37,43
70	2-этажный жилой дом	2				58,32
71	1-этажный жилой дом	1				22,36
72	1-этажный жилой дом	1				292,03
73	1-этажный жилой дом	1				16,89
74	1-этажный жилой дом	1				33,53
75	1-этажный жилой дом	1				28,12
76	1-этажный жилой дом	1				85,68
77	1-этажный жилой дом	1				48,84
78	1-этажный жилой дом	1				188,99
79	1-этажный жилой дом	1				199,96
80	1-этажный жилой дом	1				194,27
81	1-этажный жилой дом	1				83,73
82	1-этажный жилой дом	1				218,75
83	1-этажный жилой дом	1				208,93
84	1-этажный жилой дом	1				189,36
85	1-этажный жилой дом	1				193,84
86	1-этажный жилой дом	1				200,13
87	1-этажный жилой дом	1				189,21
88	1-этажный жилой дом	1				195,65
89	1-этажный жилой дом	1				188,08
90	1-этажный жилой дом	1				180,49
91	1-этажный жилой дом	1				56,38
92	1-этажный жилой дом	1				62,91
93	1-этажный жилой дом	1				57,94
94	1-этажный жилой дом	1				68,30
95	1-этажный жилой дом	1				63,29
96	1-этажный жилой дом	1				37,08
97	1-этажный жилой дом	1				99,29
98	1-этажный жилой дом	1				60,37
99	1-этажный жилой дом	1				74,25
100	1-этажный жилой дом	1				53,93

Номер по плану	Наименование и обозначение	Этажность				Площадь застройки, м²
		Этажность	1 этаж	2 этаж	3 этаж	
101	1-этажный жилой дом	1				65,55
102	1-этажный жилой дом	1				61,68
103	1-этажный жилой дом	1				55,34
104	1-этажный жилой дом	1				62,53
105	1-этажный жилой дом	1				149,01
106	1-этажный жилой дом	1				55,72
107	1-этажный жилой дом	2				71,86
108	1-этажный жилой дом	1				65,72
109	1-этажный жилой дом	1				108,51
110	1-этажный жилой дом	1				45,29
111	1-этажный жилой дом	1				43,87
112	1-этажный жилой дом	2				88,15
113	1-этажный жилой дом	1				44,33
114	1-этажный жилой дом	1				70,82
115	1-этажный жилой дом	1				57,07
116	1-этажный жилой дом	1				50,38
117	1-этажный жилой дом	1				27,63
118	1-этажный жилой дом	1				76,57
119	1-этажный жилой дом	1				32,29
120	1-этажный жилой дом	1				188,27
121	1-этажный жилой дом	1				24,56
122	1-этажный жилой дом	1				42,32
123	1-этажный жилой дом	1				19,87
124	1-этажный жилой дом	1				16,89
125	1-этажный жилой дом	1				26,53
126	1-этажный жилой дом	1				45,98
127	1-этажный жилой дом	1				55,98
128	1-этажный жилой дом	1				25,56
129	1-этажный жилой дом	1				57,74
130	1-этажный жилой дом	1				27,88
131	1-этажный жилой дом	1				45,44
132	1-этажный жилой дом	1				37,00
133	1-этажный жилой дом	2				183,57
134	1-этажный жилой дом	1				82,08
135	1-этажный жилой дом	1				52,72
136	1-этажный жилой дом	1				22,08
137	1-этажный жилой дом	1				63,93
138	1-этажный жилой дом	1				37,22
139	1-этажный жилой дом	1				36,32
140	1-этажный жилой дом	1				30,83
141	1-этажный жилой дом	1				24,98
142	1-этажный жилой дом	1				16,15
143	1-этажный жилой дом	1				23,12
144	1-этажный жилой дом	1				29,39
145	1-этажный жилой дом	1				31,27
146	1-этажный жилой дом	1				21,48
147	1-этажный жилой дом	1				20,53
148	1-этажный жилой дом	1				41,69
149	1-этажный жилой дом	1				10,71
150	1-этажный жилой дом	1				42,44

Номер по плану	Наименование и обозначение	Этажность				Площадь застройки, м²
		Этажность	1 этаж	2 этаж	3 этаж	
151	1-этажный жилой дом	1				46,03
152	1-этажный жилой дом	1				32,97
153	1-этажный жилой дом	1				89,61
154	1-этажный жилой дом	1				53,30
155	1-этажный жилой дом	1				60,57
156	1-этажный жилой дом	1				20,77
157	1-этажный жилой дом	1				99,50
158	1-этажный жилой дом	1				38,25
159	1-этажный жилой дом	1				38,51
160	1-этажный жилой дом	1				17,05
161	1-этажный жилой дом	1				59,36
162	1-этажный жилой дом	2				23,75
163	1-этажный жилой дом	1				17,03
164	1-этажный жилой дом	1				56,97
165	1-этажный жилой дом	1				19,32
166	1-этажный жилой дом	1				68,13
167	1-этажный жилой дом	1				36,33
168	1-этажный жилой дом	1				40,18
169	1-этажный жилой дом	1				34,67
170	1-этажный жилой дом	1				188,27
171	1-этажный жилой дом	1				92,22
172	1-этажный жилой дом	1				25,83
173	1-этажный жилой дом	1				19,87
174	1-этажный жилой дом	1				52,46
175	1-этажный жилой дом	1				26,53
176	1-этажный жилой дом	1				50,75
177	1-этажный жилой дом	1				32,27
178	1-этажный жилой дом	1				74,48
179	1-этажный жилой дом	1				70,97
180	1-этажный жилой дом	1				59,75
181	1-этажный жилой дом	1				301,62
182	1-этажный жилой дом	1				65,30
183	1-этажный жилой дом	2				183,57
184	1-этажный жилой дом	1				38,74
185	1-этажный жилой дом	1				157,86
186	1-этажный жилой дом	1				44,70
187	1-этажный жилой дом	1				96,79
188	1-этажный жилой дом	1				64,67
189	1-этажный жилой дом	1				25,48
190	1-этажный жилой дом	1				34,33
191	1-этажный жилой дом	1				29,47
192	1-этажный жилой дом	1				49,13
193	1-этажный жилой дом	1				35,34
194	1-этажный жилой дом	1				28,60
195	1-этажный жилой дом	1				15,17
196	1-этажный жилой дом	1				51,74
197	1-этажный жилой дом	1				21,56
198	1-этажный жилой дом	1				23,73
199	1-этажный жилой дом	1				32,21
200	1-этажный жилой дом	1				30,32

Номер по плану	Наименование и обозначение	Этажность	Количество этажей			Площадь застройки, м²
			1 этаж	2 этаж	3 этаж	
201	1-этажный жилой дом	1				23,71
202	1-этажный жилой дом	1				45,26
203	1-этажный жилой дом	1				88,24
204	1-этажный жилой дом	1				41,17
205	1-этажный жилой дом	1				35,73
206	1-этажный жилой дом	1				48,31
207	1-этажный жилой дом	1				42,31
208	1-этажный жилой дом	1				32,44
209	1-этажный жилой дом	1				24,49
210	1-этажный жилой дом	1				47,08
211	1-этажный жилой дом	1				17,61
212	1-этажный жилой дом	1				39,18
213	1-этажный жилой дом	1				79,88
214	1-этажный жилой дом	1				23,78
215	1-этажный жилой дом	1				34,65
216	2-этажный жилой дом	2				152,45
217	1-этажный жилой дом	1				14,83
218	1-этажный жилой дом	1				40,18
219	1-этажный жилой дом	1				67,60
220	1-этажный жилой дом	1				92,19
221	1-этажный жилой дом	1				45,46
222	1-этажный жилой дом	1				39,64
223	1-этажный жилой дом	1				24,40
224	1-этажный жилой дом	1				175,00
225	1-этажный жилой дом	1				92,06
226	1-этажный жилой дом	1				102,70
227	1-этажный жилой дом	1				150,23
228	1-этажный жилой дом	1				74,48
229	1-этажный жилой дом	1				70,97
230	1-этажный жилой дом	1				59,75
231	1-этажный жилой дом	1				61,39
232	1-этажный жилой дом	1				35,47
233	1-этажный жилой дом	1				11,24
234	1-этажный жилой дом	1				30,46
235	1-этажный жилой дом	1				43,28
236	1-этажный жилой дом	1				36,90
237	1-этажный жилой дом	1				38,55
238	1-этажный жилой дом	1				44,19
239	1-этажный жилой дом	1				59,56
240	2-этажный жилой дом	2				75,96
241	1-этажный жилой дом	1				57,71
242	1-этажный жилой дом	1				79,33
243	1-этажный жилой дом	1				72,76
244	1-этажный жилой дом	1				38,54
245	1-этажный жилой дом	1				46,72
246	1-этажный жилой дом	1				99,33
247	1-этажный жилой дом	1				73,63
248	1-этажный жилой дом	1				33,34
249	1-этажный жилой дом	1				52,93
250	1-этажный жилой дом	1				78,70