УТВЕРЖДЕНА:

_____

_____

от _____г. N _____

Схема расположения земельного участка или земельных участков на кадастровом плане территории в кадастровом квартале 66:25:0202003

Площадь земельного участка **1351 м²**		
Система координат МСК-66, зона 1		
Обозначение характерных точек границ	Координаты, м	
	X	Y
1	375889.40	1546831.49
2	375905.23	1546890.02
3	375873.16	1546897.00
4	375877.67	1546834.81
1	375889.40	1546831.49

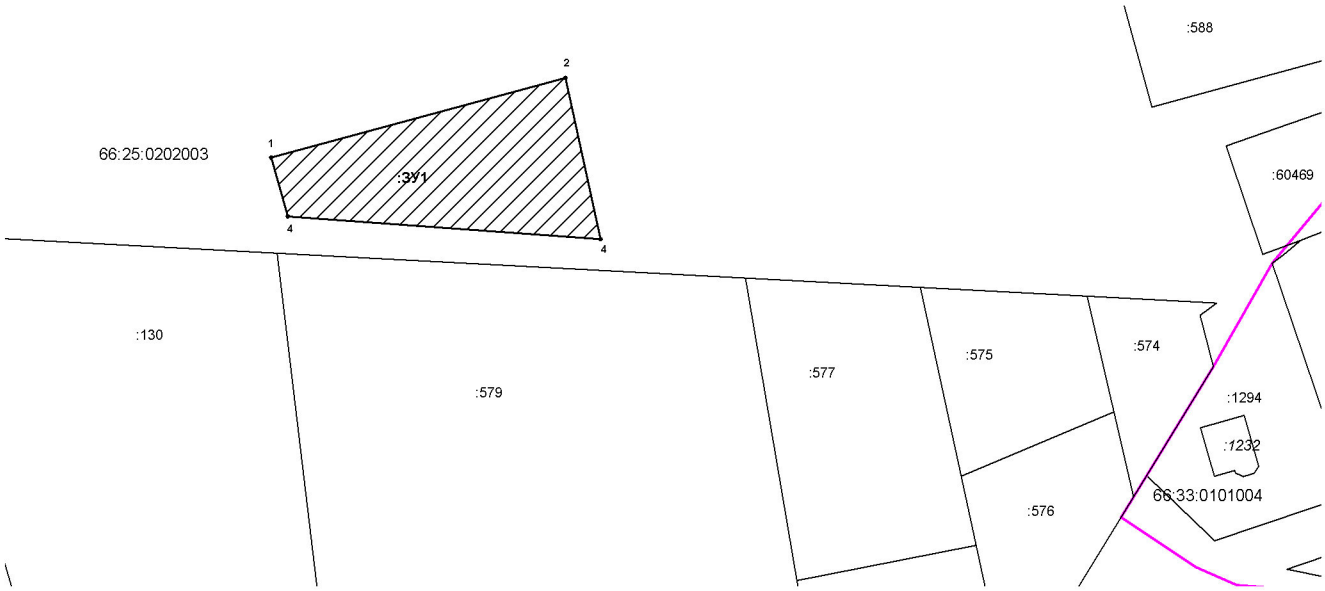

Масштаб 1:1000

Условные обозначения:

●1,…n	- обозначение характерной точки границы
66:25:0202003	- номер кадастрового квартала
:1294	- кадастровый номер земельного участка по данным ЕГРН
:1232	- кадастровый номер объекта капитального строительства по данным ЕГРН
:ЗУ1	- обозначение образуемого земельного участка
———	- границы земельных участков по данным ЕГРН
———	- границы кадастрового квартала
▨	- границы испрашиваемого земельного участка