


План фактического использования территории

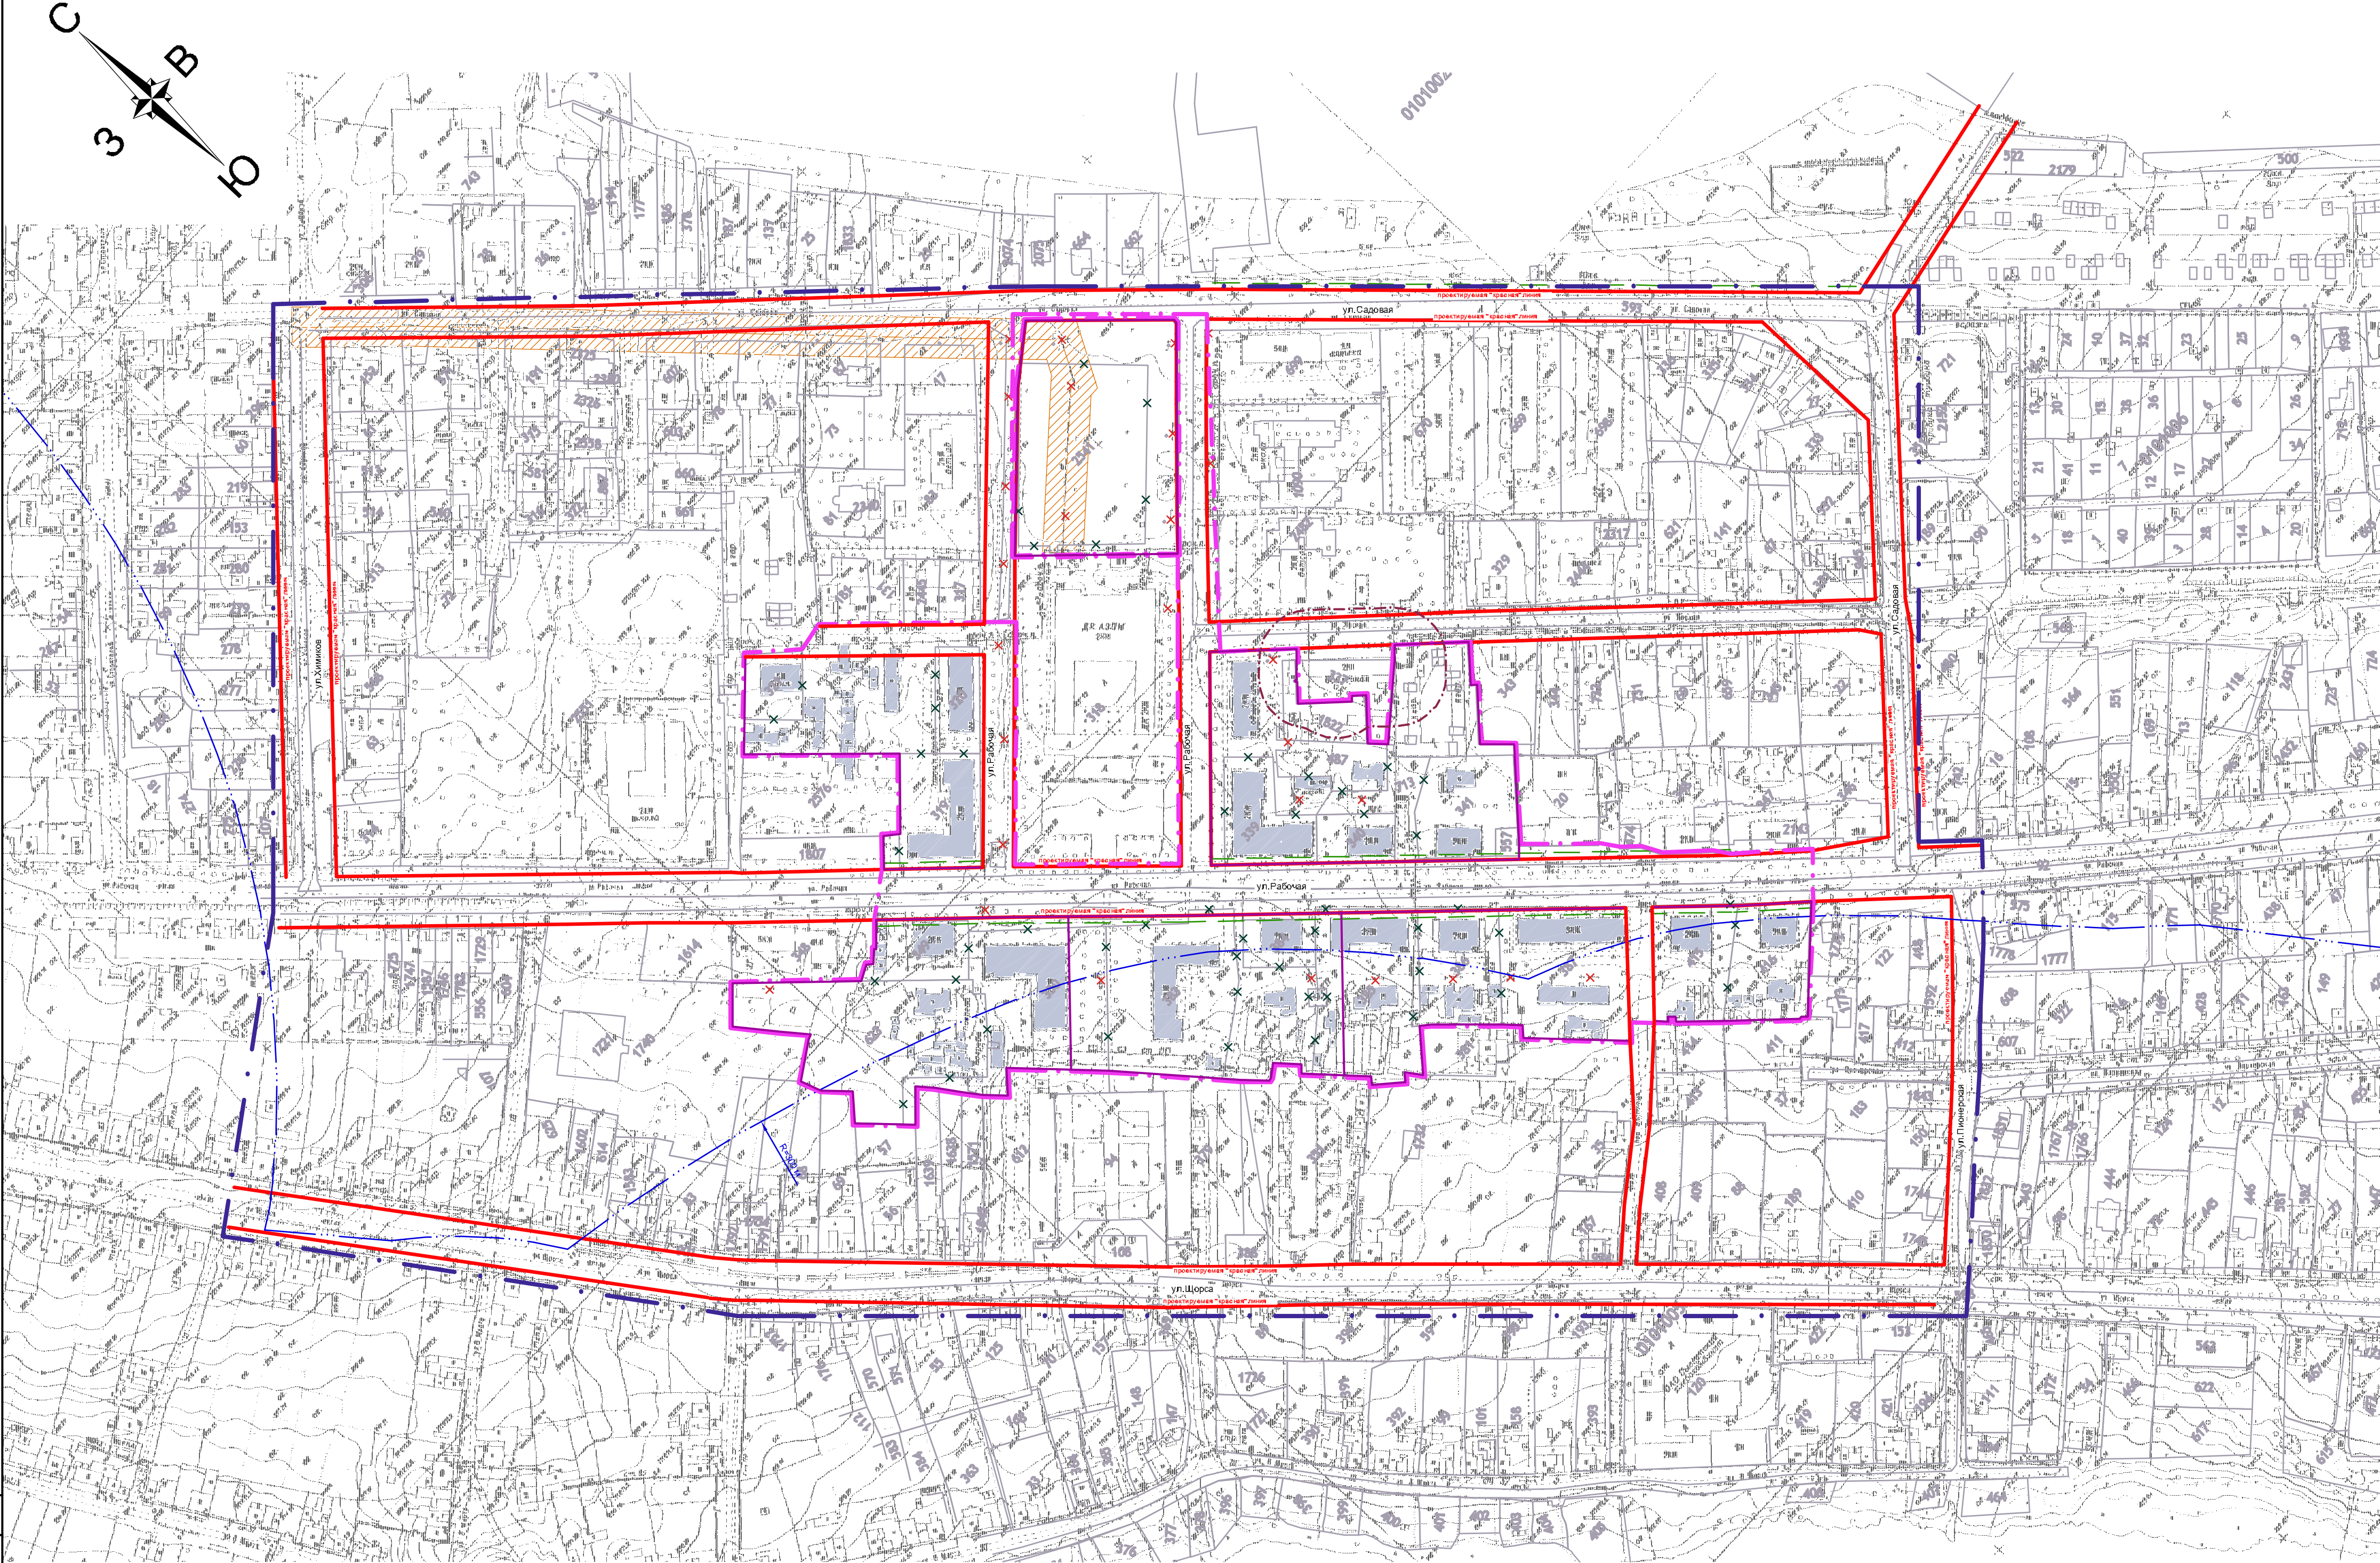

Условные обозначения

- Граница территории проекта планировки
- Граница территории нового строительства
- Красная линия
- Линия регулирования застройки
- Границы образуемых земельных участков
- Границы земельных участков в соответствии с кадастровым делением
- 416  
Номер земельного участка в соответствии с кадастровым делением
- Ликвидируемые границы существующих земельных участков
- Существующие здания и сооружения , подлежащие сносу
- Демонтируемая воздушная линия электропередач (ЛЭП)
- Граница водоохранной зоны Арамилского пруда (300 м)
- Улицы и дороги с асфальтобетонным покрытием
- Улицы и дороги с щебеночным покрытием
- Санитарно-защитная зона бойлерной (25м)
- Охранная зоны ЛЭП 6 кВ (10м)

1 Чертеж выполнен на топографической съёмке М 1:1000, предоставленной Заказчиком .  
2 Границы земельных участков в соответствии с кадастровым делением нанесены по материалам Федеральной службы государственной регистрации и картографии (Росреестр)

Согласовано					
Изм. № подл.	Подпись и дата	Взам. инв. №			

						ИТЦ/03-111-18-ПМТ		
						Проект планировки и проекта межевания территории в границах улиц Щорса, Рабочей, Лесной, Садовой, Химиков в городе Арамиле (левый берег), Свердловской области		
Изм.	К. уч.	Лист	Недож	Подп.	Дата	Графические материалы	Стадия	Лист
Разраб.		Калякуцкая			05.18		ПМТ	1
Пров.					05.18			
						План фактического использования территории . М 1:2 000		
						ООО «ИЦ «СтройЭксперт»		
						Формат А1		