

ДОКУМЕНТАЦИЯ ПО ПЛАНИРОВКЕ ТЕРРИТОРИИ,

линейного объекта «Участок улично-дорожной сети от улицы Новоселов до улицы Нагорной в городе Арамиле с организацией проезда к земельному участку с кадастровым номером 66:33:0101002:429»


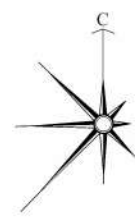


Схема границ зон с особыми условиями использования территорий, особо охраняемых природных территорий, лесничеств.

Схема границ территорий, подверженных риску возникновения чрезвычайных ситуаций природного и техногенного характера (пожар, взрыв, химическое, радиоактивное заражение, затопление, подтопление, оползень, карсты, эрозия и т.д.).

Схема конструктивных и планировочных решений

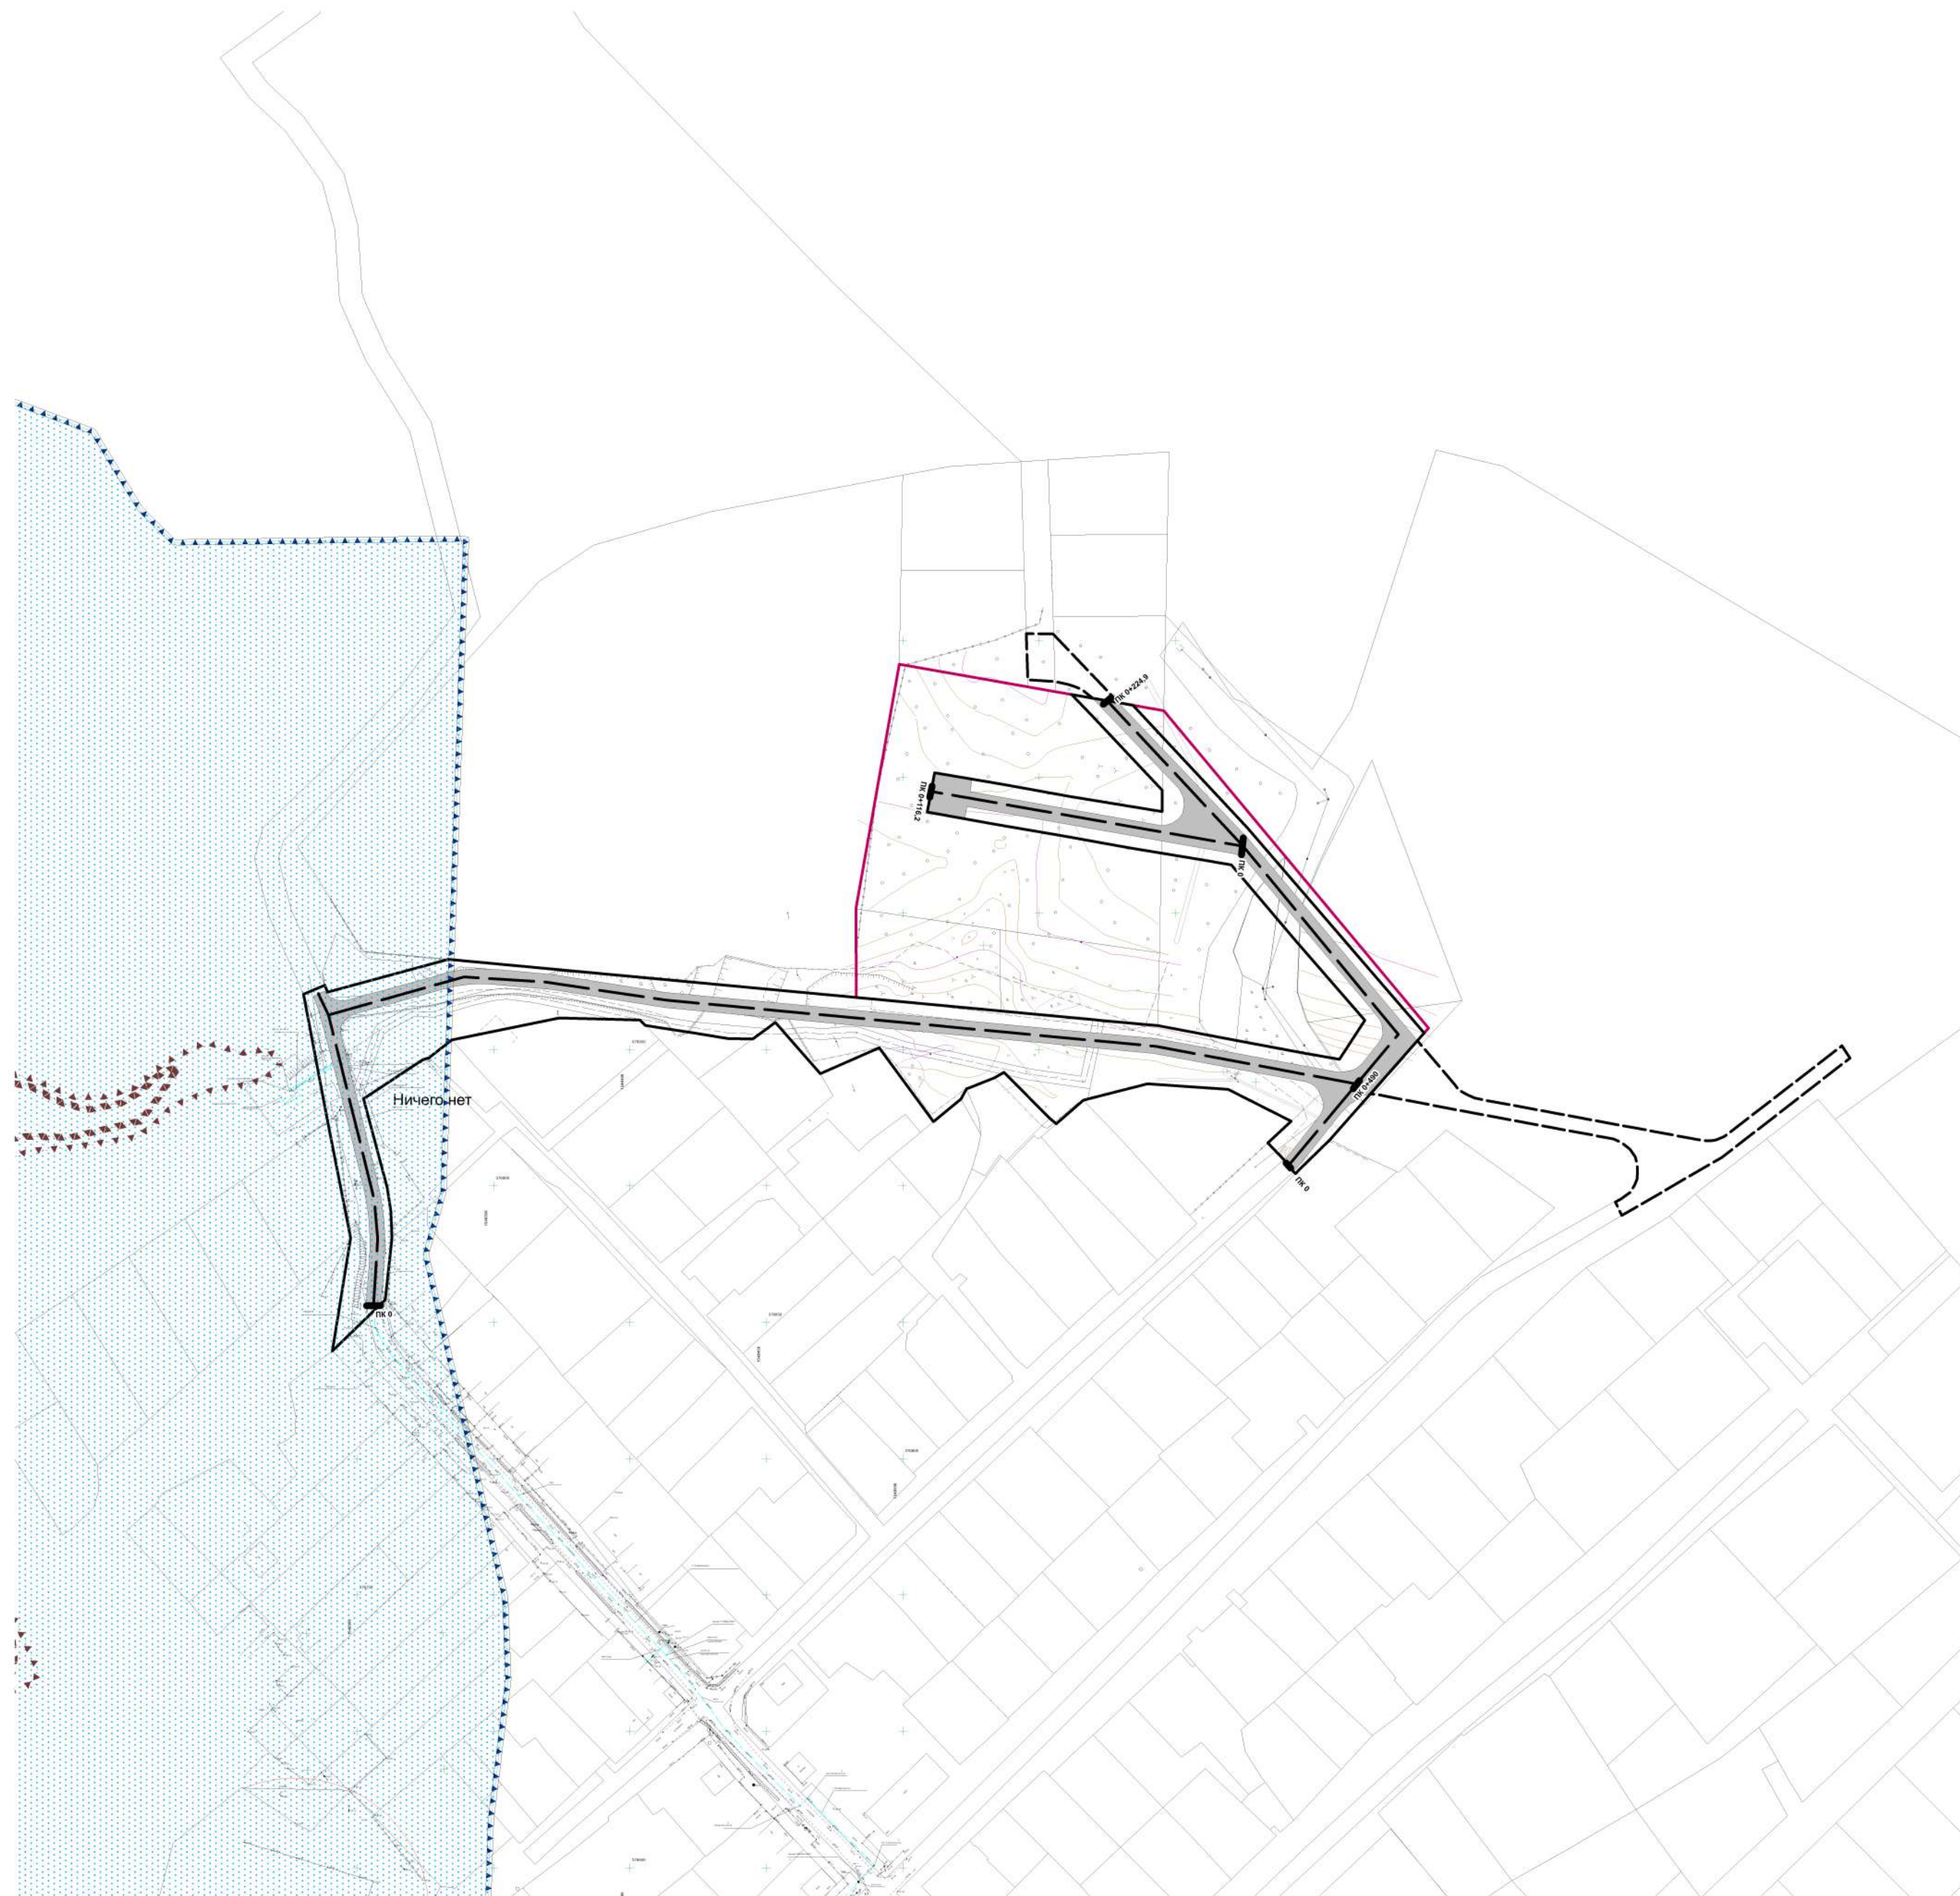

Условные обозначения

- Граница территории, в отношении которой осуществляется подготовка проекта планировки
- Граница зоны планируемого размещения линейного объекта
- Автомобильная дорога, планируемая к размещению
- Автомобильная дорога, планируемая к размещению по генеральному плану Арамилевского городского округа
- Ось планируемого линейного объекта
- ПК 0 Пикетаж

Зоны с особыми условиями использования территории

- водоохранная зона Арамилевского водохранилища
- прибрежная защитная полоса Арамилевского водохранилища
- Санитарный разрыв вдоль стандартных маршрутов полета в зоне взлета и посадки воздушных судов (вся территория проектирования)

Примечание.

1. Границы зон планируемого размещения линейных объектов, подлежащих реконструкции в связи с изменением их местоположения, отсутствуют
2. Границы зон с особыми условиями использования территорий, подлежащие установлению, изменению в связи с размещением линейных объектов, отсутствуют
3. Иные границы зон с особыми условиями использования территорий, границы особо охраняемых природных территорий отсутствуют
4. Границы территорий, подверженных риску возникновения чрезвычайных ситуаций природного и техногенного характера: -вся территория проектирования расположена в потенциально сейсмоопасной зоне (8 баллов по шкале MSK-64)
5. Вся территория проектирования попадает в приаэродромную территорию аэродрома «Арамиле» и в границы полос воздушных подходов аэропорта Екатеринбург «Кольцово»

						13-21/ПП-3-5			
						Документация по планировке территории линейного объекта «Участок улично-дорожной сети от улицы Новоселов до улицы Нагорной в городе Арамиле с организацией проезда к земельному участку с кадастровым номером 66:33:0101002:429»			
Изм.	Коп.уч.	Лист	№ док	Подпись	Дата	Арамилевский городской округ	Лист	Листов	Масштаб
ГАП		Вольская Е.П.			09.21				
ГИП		Соколова О.Б.			09.21				
Архитектор		Еровикова Д.М.			09.21				
Инженер		Апанасенко К.С.			09.21				
Инженер		Соколов Н.Н.			09.21	Схема границ ЗОУИТ, особо охраняемых природных территорий, лесничеств. Схема границ территорий, подверженных риску возникновения ЧС природного и техногенного характера (пожар, взрыв, химическое, радиоактивное заражение, затопление, подтопление, оползень, карсты, эрозия и т.д.).	1	1	1:2000
Кад. инженер		Кисарина Е. Э.			09.21				
						ООО "РГИС"			