ПРОЕКТ ПЛАНИРОВКИ И МЕЖЕВАНИЯ территории линейного объекта «Газопровод- закольцовка низкого давления по улицам Щорса, 8 Марта, Новоселов с установкой ГРПШ в районе улицы Новоселов, город Арамиль"

Схема межевания территории на период строительства, М 1:2 000

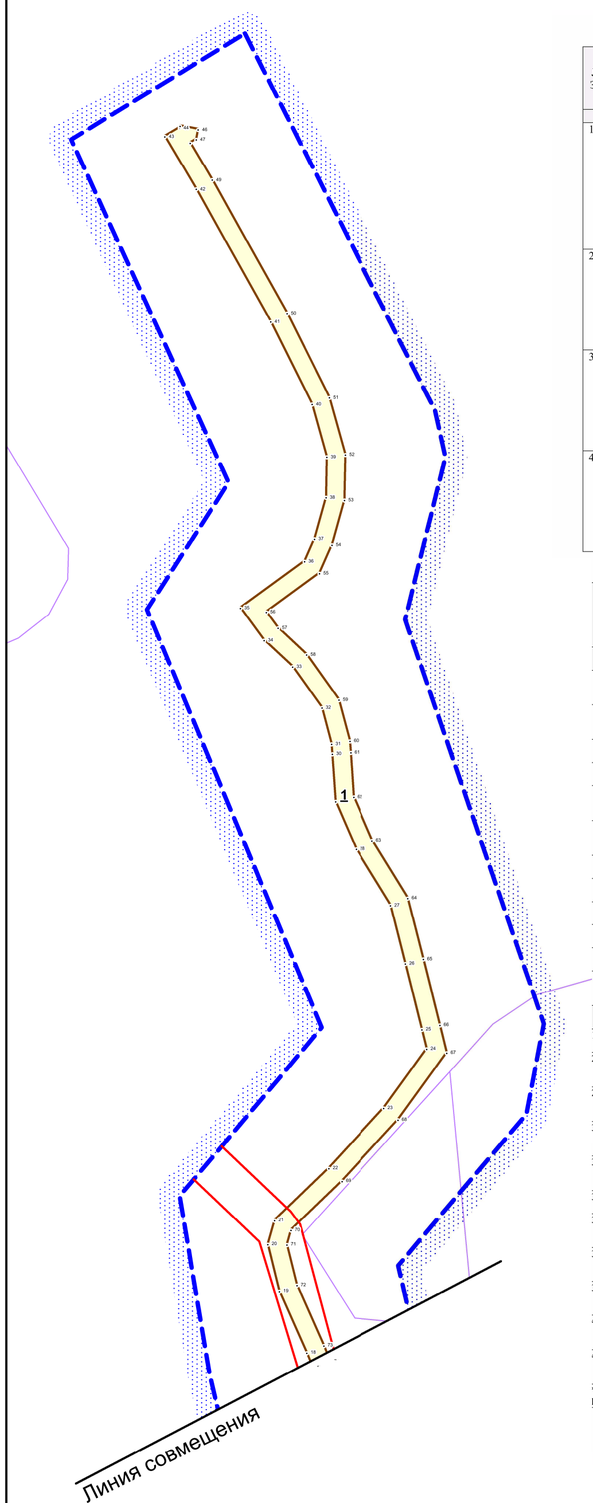

№ ЗУ	Вид разрешенного использования	Адрес	Категория земельных участков	Площадь кв.м	Кадастровый номер
Перечень существующих земельных участков					
1	Для иных видов использования, характерных для населённых пунктов	Свердловская область, р-н Сысертский, г. Арамиль, по улице Сосновая	Земли населённых пунктов	1722	66:33:0101002:2486(1)
2	Для размещения автомобильных дорог и их конструктивных элементов	Свердловская обл, р-н Сысертский, г Арамиль по улицам Набережная, Нагорная, Строителей, Химиков, Рабочая, Садовая, Лесная,	Земли населённых пунктов	26260	66:33:0101002:593
3	Для размещения автомобильных дорог и их конструктивных элементов	Свердловская область Сысертский район, г. Арамиль	Земли населённых пунктов	37862	66:33:0000000:92
4	Для размещения иных объектов автомобильного транспорта и дорожного хозяйства	Свердловская обл, р-н Сысертский, г Арамиль, (улицы 8 Марта, Щорса, Пионерская, Рабочая)	Земли населённых пунктов	28 495	66:33:0101005:588

№ ЗУ	Вид разрешенного использования *	Адрес	Категория земельных участков	Площадь кв.м
Перечень образуемых земельных участков из неразграниченных земель кадастровых кварталов S= 15 769 кв.м				
1	Коммунальное обслуживание (3.1)	Свердловская область, Сысертский район, город Арамиль, улица Сосновая в северном направлении от дома 9	Земли населённых пунктов	6415
2	Коммунальное обслуживание (3.1)	Свердловская область, Сысертский район, город Арамиль, улица Новоселов, в 4 метрах юго-западнее дома 4	Земли населённых пунктов	810
3	Коммунальное обслуживание (3.1)	Свердловская область, Сысертский район, город Арамиль, улица Нагорная, в 1 метре севернее дома 1-2	Земли населённых пунктов	25
4	Коммунальное обслуживание (3.1)	Свердловская область, Сысертский район, город Арамиль, улица Садовая, в 4 метрах северснее дома 25	Земли населённых пунктов	143
5	Коммунальное обслуживание (3.1)	Свердловская область, Сысертский район, город Арамиль, улица Строителей, в 15 метрах северснее дома 19	Земли населённых пунктов	231
6	Коммунальное обслуживание (3.1)	Свердловская область, Сысертский район, город Арамиль, улица Строителей от улицы Рабочей до улицы Садовой	Земли населённых пунктов	2057
7	Коммунальное обслуживание (3.1)	Свердловская область, Сысертский район, город Арамиль, улица Рабочая в 22 метрах южнее дома 142	Земли населённых пунктов	682
8	Коммунальное обслуживание (3.1)	Свердловская область, Сысертский район, город Арамиль, улица Щорса в 17 метрах северснее дома 3	Земли населённых пунктов	1795
9	Коммунальное обслуживание (3.1)	Свердловская область, Сысертский район, город Арамиль, в районе дома 2а по улице Щорса	Земли населённых пунктов	2 031
10	Коммунальное обслуживание (3.1)	Свердловская область, Сысертский район, город Арамиль, в районе дома 3 по улице Щорса	Земли населённых пунктов	1 147
11	Коммунальное обслуживание (3.1)	Свердловская область, Сысертский район, город Арамиль, в районе дома 6 по улице 8 Марта	Земли населённых пунктов	334
12	Коммунальное обслуживание (3.1)	Свердловская область, Сысертский район, город Арамиль, улица 8 Марта, в 3 метрах юго-западнее дома 5	Земли населённых пунктов	99
Перечень образуемых частей земельных участков S= 3 029 кв.м				
1.1	Коммунальное обслуживание (3.1)	Свердловская область, Сысертский район, город Арамиль, в районе дома 9 по улице Сосновая	Земли населённых пунктов	31
2.1	Коммунальное обслуживание (3.1)	Свердловская область, Сысертский район, город Арамиль, улица Новоселов, в 6 метрах юго-западнее дома 4	Земли населённых пунктов	1763
2.2	Коммунальное обслуживание (3.1)	Свердловская область, Сысертский район, город Арамиль, улица Рабочая, в 9 метрах северно-западнее дома 138	Земли населённых пунктов	332
3.1	Коммунальное обслуживание (3.1)	Свердловская область, Сысертский район, город Арамиль, улица Рабочая, в 25 метрах северно-восточнее дома 133	Земли населённых пунктов	43
3.2	Коммунальное обслуживание (3.1)	Свердловская область, Сысертский район, город Арамиль, улица Рабочая, в 16 метрах северно-восточнее дома 133	Земли населённых пунктов	61
3.3	Коммунальное обслуживание (3.1)	Свердловская область, Сысертский район, город Арамиль, улица Рабочая, в 20 метрах западнее дома 137	Земли населённых пунктов	65
3.4	Коммунальное обслуживание (3.1)	Свердловская область, Сысертский район, город Арамиль, улица Рабочая, в 15 метрах западнее дома 137	Земли населённых пунктов	69
3.5	Коммунальное обслуживание (3.1)	Свердловская область, Сысертский район, город Арамиль, улица Щорса, в 25 метрах северснее дома 2-1	Земли населённых пунктов	57
3.6	Коммунальное обслуживание (3.1)	Свердловская область, Сысертский район, город Арамиль, улица Щорса, в 25 метрах северснее дома 2-1	Земли населённых пунктов	75
4.1	Коммунальное обслуживание (3.1)	Свердловская область, Сысертский район, город Арамиль, улица 8 Марта, в 6 метрах юго-западнее дома 5	Земли населённых пунктов	446
4.2	Коммунальное обслуживание (3.1)	Свердловская область, Сысертский район, город Арамиль, улица Щорса, в 11 метрах юго-западнее дома 3	Земли населённых пунктов	87

* Классификатор видов разрешенного использования земельных участков, утвержден Приказом Министерства экономического развития РФ от 01.09.2014 №540.

Условные обозначения

Границы

- Граница проектирования
- 1 — Номер образуемого ЗУ
- 1.1 — Номер образуемой части ЗУ
- Образуемые земельные участки из неразграниченных земель кадастровых кварталов
- Образуемые части земельных участков
- 1 — Участки, поставленные на кадастровый учет

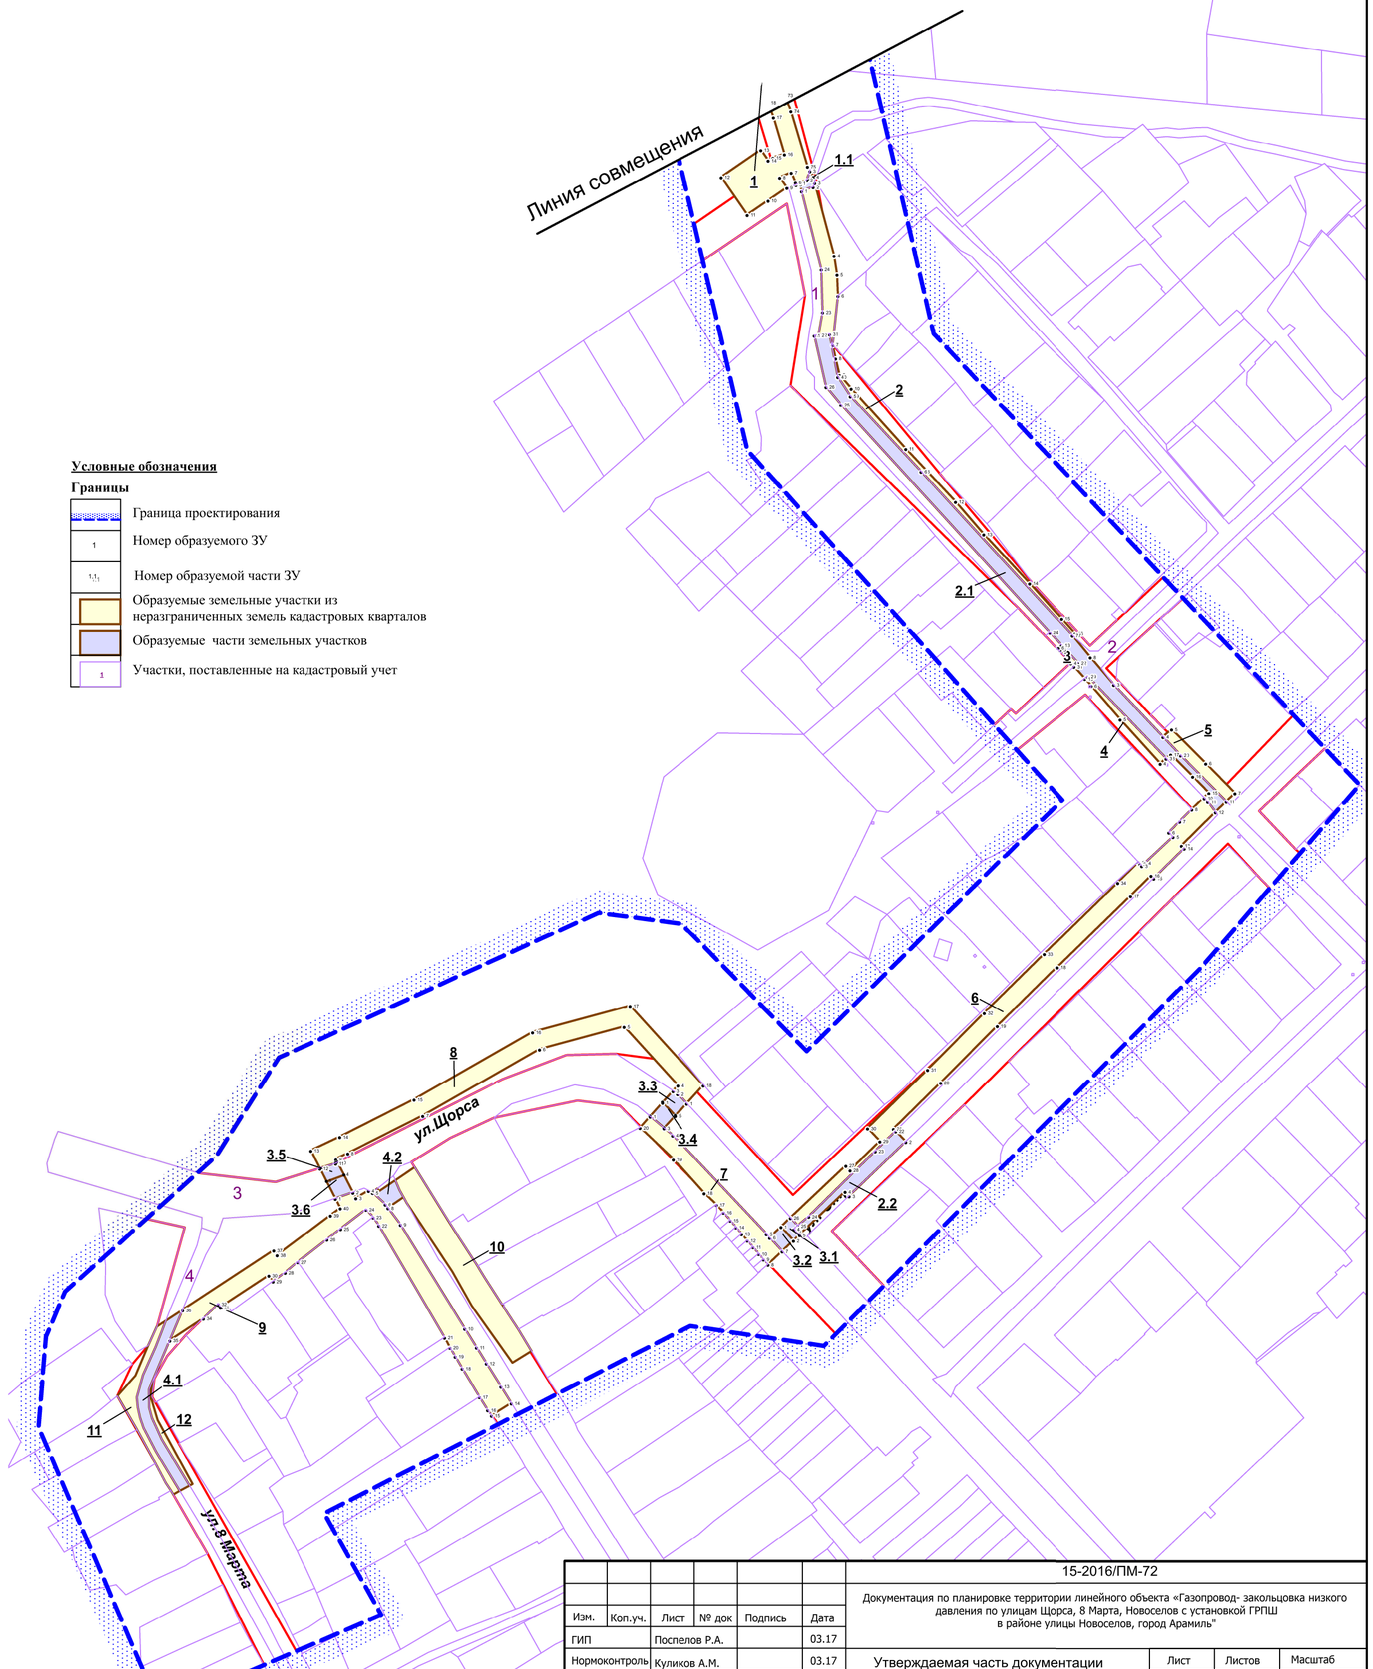

						15-2016/ПМ-72		
						Документация по планировке территории линейного объекта «Газопровод- закольцовка низкого давления по улицам Щорса, 8 Марта, Новоселов с установкой ГРПШ в районе улицы Новоселов, город Арамиль"		
Изм.	Коп.уч.	Лист	№ док	Подпись	Дата			
ГИП		Поспелов Р.А.			03.17			
Нормоконтроль		Куликов А.М.			03.17	Утверждаемая часть документации по планировке территории	Лист 1	Листов 2	Масштаб 1:2000
Разработал		Поспелов Р.А.			03.17			
						Схема межевания территории на период строительства	ООО "Геспер Девелопмент"	