ПРОЕКТ ПЛАНИРОВКИ ТЕРРИТОРИИ И ПРОЕКТ МЕЖЕВАНИЯ ТЕРРИТОРИИ МИКРОРАЙОНА "ТЕПЛОЕ ПОЛЕ" ГОРОДА АРАМИЛЬ, СВЕРДЛОВСКОЙ ОБЛАСТИ

ЧЕРТЕЖ МЕЖЕВАНИЯ ТЕРРИТОРИИ

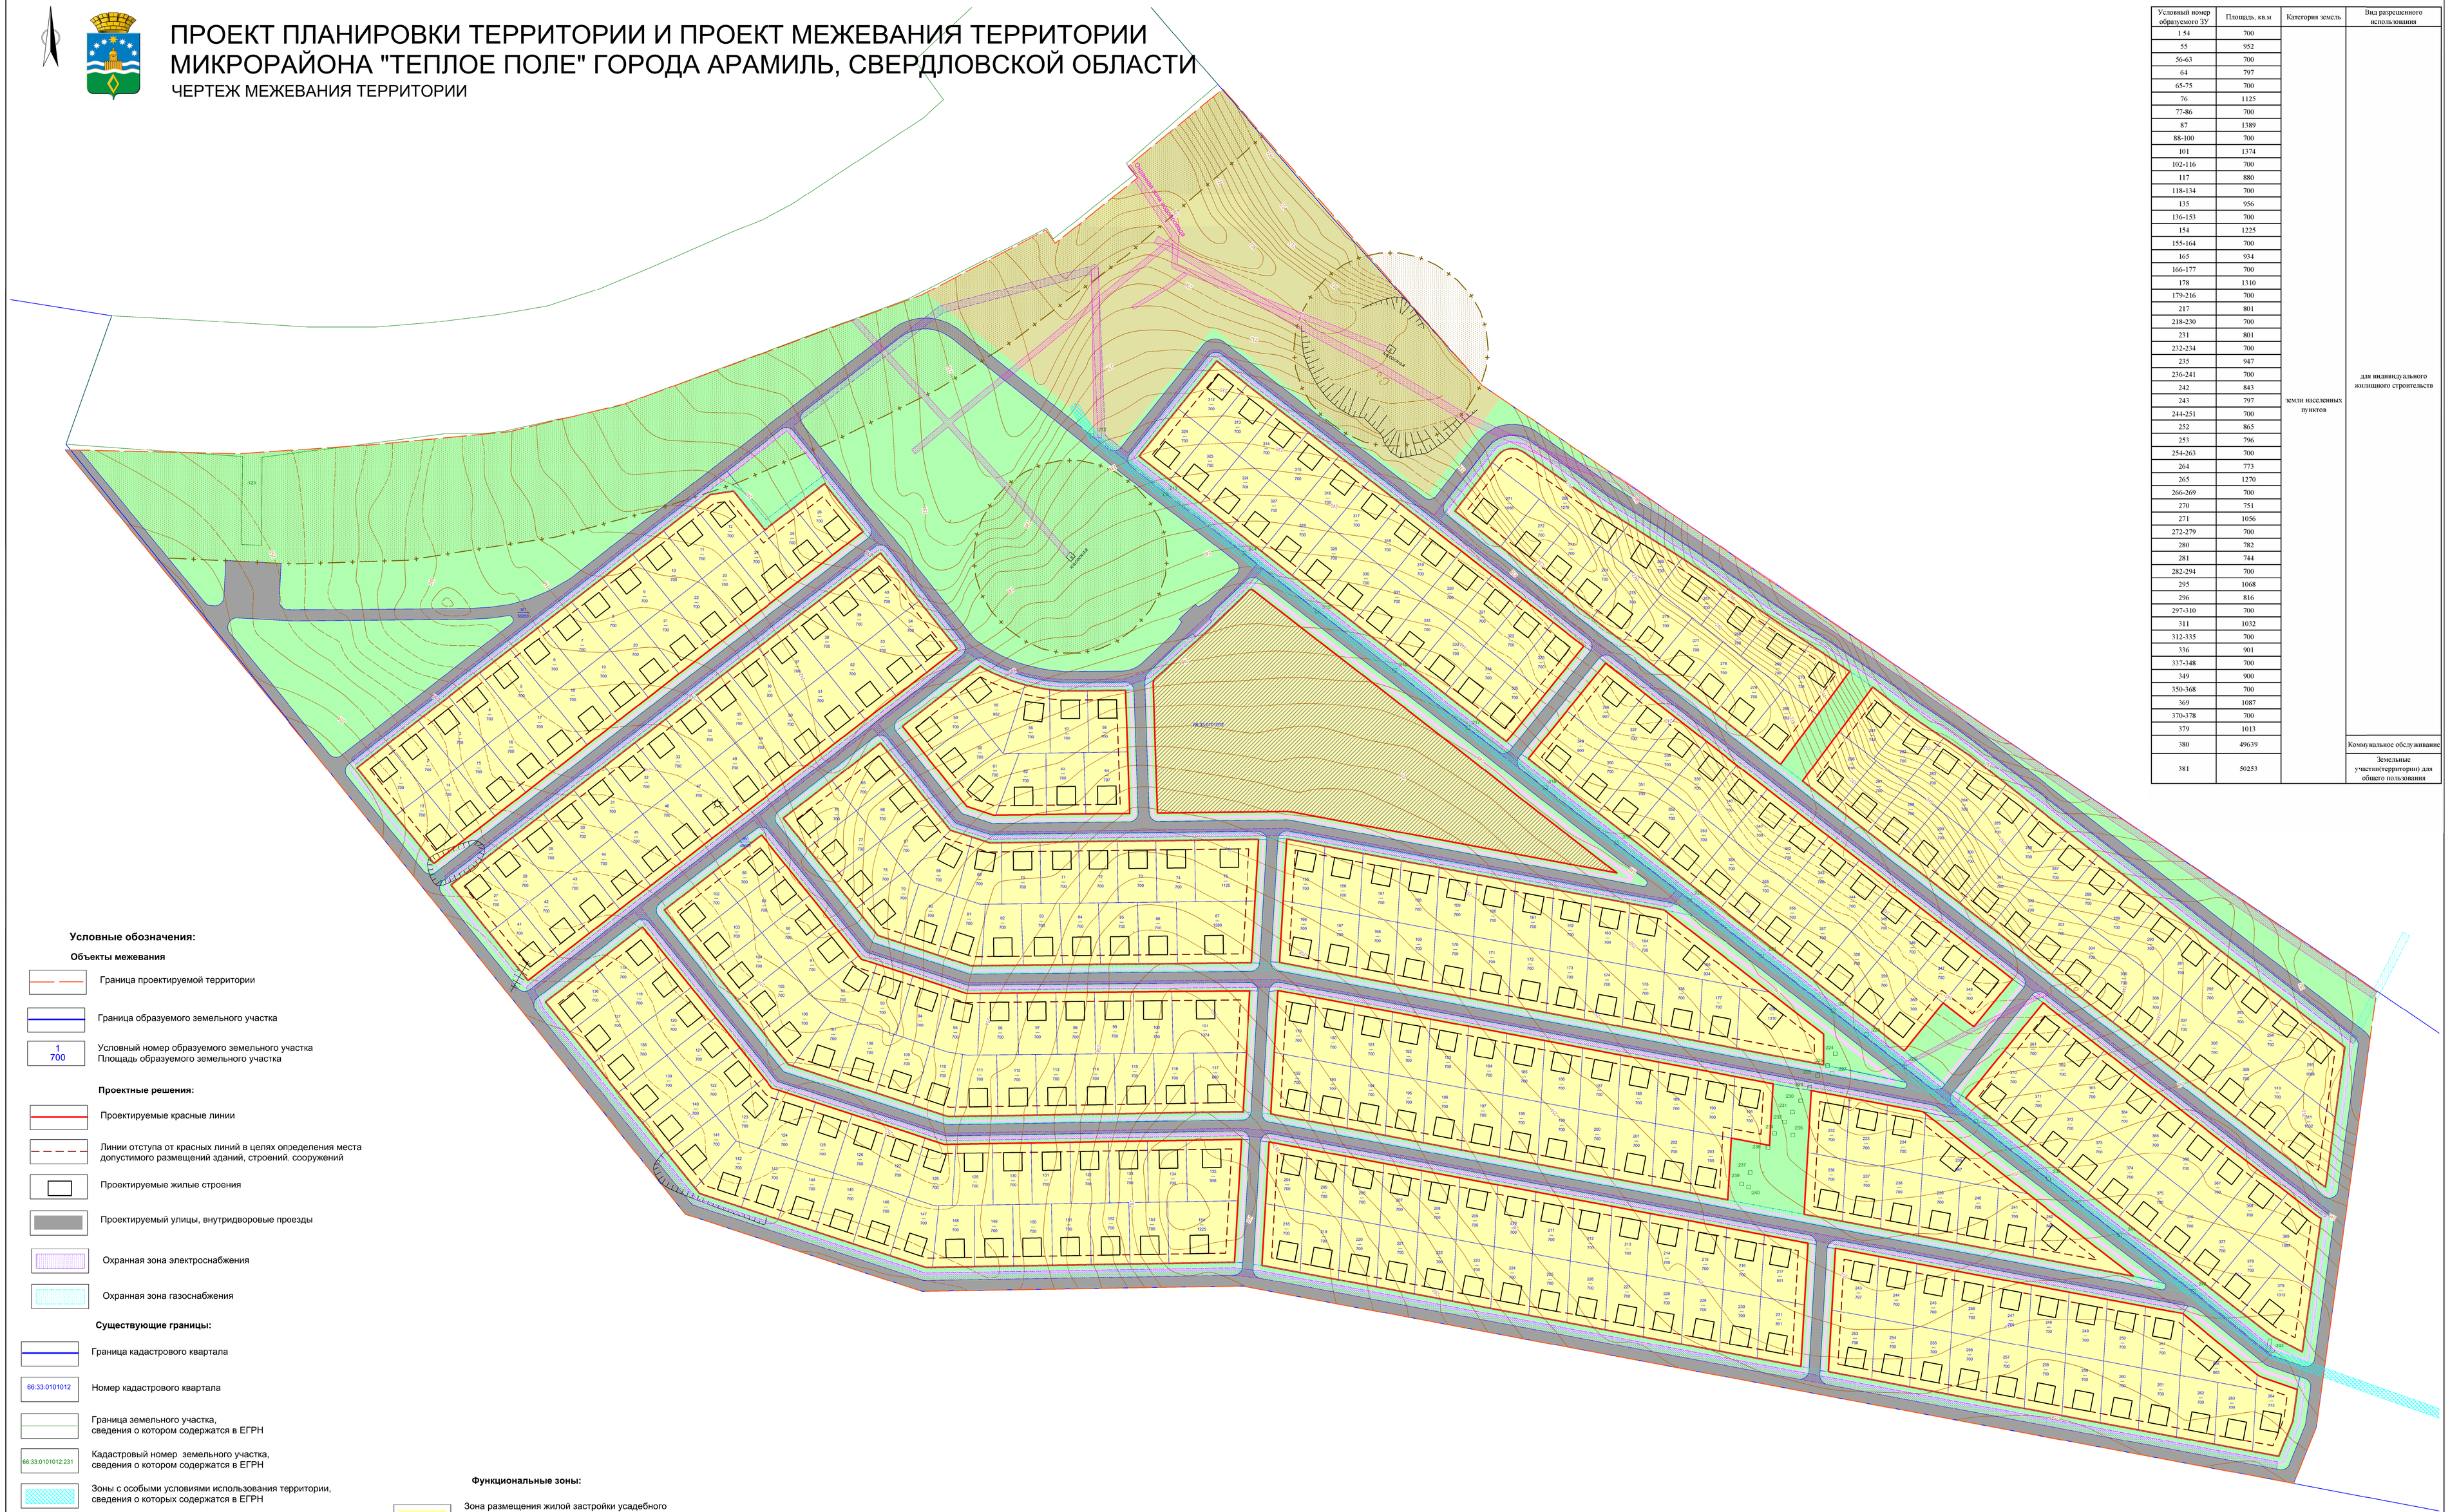

Условный номер образуемого ЗУ	Площадь, кв.м	Категория земель	Вид разрешенного использования
1-54	700	земли населенных пунктов	для индивидуального жилищного строительств
55	952		
56-63	700		
64	797		
65-75	700		
76	1125		
77-86	700		
87	1389		
88-100	700		
101	1374		
102-116	700		
117	880		
118-134	700		
135	956		
136-153	700		
154	1225		
155-164	700		
165	934		
166-177	700		
178	1310		
179-216	700		
217	801		
218-230	700		
231	801		
232-234	700		
235	947		
236-241	700		
242	843		
243	797		
244-251	700		
252	865		
253	796		
254-263	700		
264	773		
265	1270		
266-269	700		
270	751		
271	1056		
272-279	700		
280	782		
281	744		
282-294	700		
295	1068		
296	816		
297-310	700		
311	1032		
312-335	700		
336	901		
337-348	700		
349	900		
350-368	700		
369	1087		
370-378	700		
379	1013		
380	49639		Коммунальное обслуживание
381	50253		Земельные участки(территории) для общего пользования

Условные обозначения:

Объекты межевания

- Граница проектируемой территории
- Граница образуемого земельного участка
- 1 / 700 — Условный номер образуемого земельного участка / Площадь образуемого земельного участка

Проектные решения:

- Проектируемые красные линии
- Линии отступа от красных линий в целях опеределения места допустимого размещений зданий, строений, сооружений
- Проектируемые жилые строения
- Проектируемый улицы, внутридворовые проезды
- Охранная зона электроснабжения
- Охранная зона газоснабжения

Существующие границы:

- Граница кадастрового квартала
- 66:33:0101012 — Номер кадастрового квартала
- Граница земельного участка, сведения о котором содержатся в ЕГРН
- 66:33:0101012:231 — Кадастровый номер земельного участка, сведения о котором содержатся в ЕГРН
- Зоны с особыми условиями использования территории, сведения о которых содержатся в ЕГРН
- Зоны с особыми условиями использования территории, сведения о которых не содержатся в ЕГРН
- Граница санитарно-защитной зоны
- Существующие улицы, внутридворовые проезды

Функциональные зоны:

- Ж-2 — Зона размещения жилой застройки усадебного типа с объектами обслуживания. Объекты с основным видом разрешенного использования
- Ж-2 — Зона размещения жилой застройки усадебного типа с объектами обслуживания. Объекты с условно разрешенным видом использования
- Р-1 — Зона отдыха общего пользования

Изм.	Кол. уч.	Лист	№ док.	Подпись	Дата
ГИП		Рейзих С.Р.			
Нач. отдела		Горкина Е.П.			
Разработал		Вишнякова Н.А.			

ГОСУДАРСТВЕННЫЙ КОНТРАКТ № Ф.2018.214776

ПРОЕКТ ПЛАНИРОВКИ ТЕРРИТОРИИ И ПРОЕКТ МЕЖЕВАНИЯ ТЕРРИТОРИИ МИКРОРАЙОНА "ТЕПЛОЕ ПОЛЕ" ГОРОДА АРАМИЛЬ. 66:33:0101012

Проект межевания территории	Стадия	Лист	Листов
	П	2	2
Чертеж межевания территории М 1:1000	ООО "ЧелябинскНИИПиградом"		