ПРОЕКТ ПЛАНИРОВКИ ТЕРРИТОРИИ И ПРОЕКТ МЕЖЕВАНИЯ ТЕРРИТОРИИ МИКРОРАЙОНА "ТЕПЛОЕ ПОЛЕ" ГОРОДА АРАМИЛЬ, СВЕРДЛОВСКОЙ ОБЛАСТИ

ЧЕРТЕЖ ПЛАНИРОВКИ ТЕРРИТОРИИ

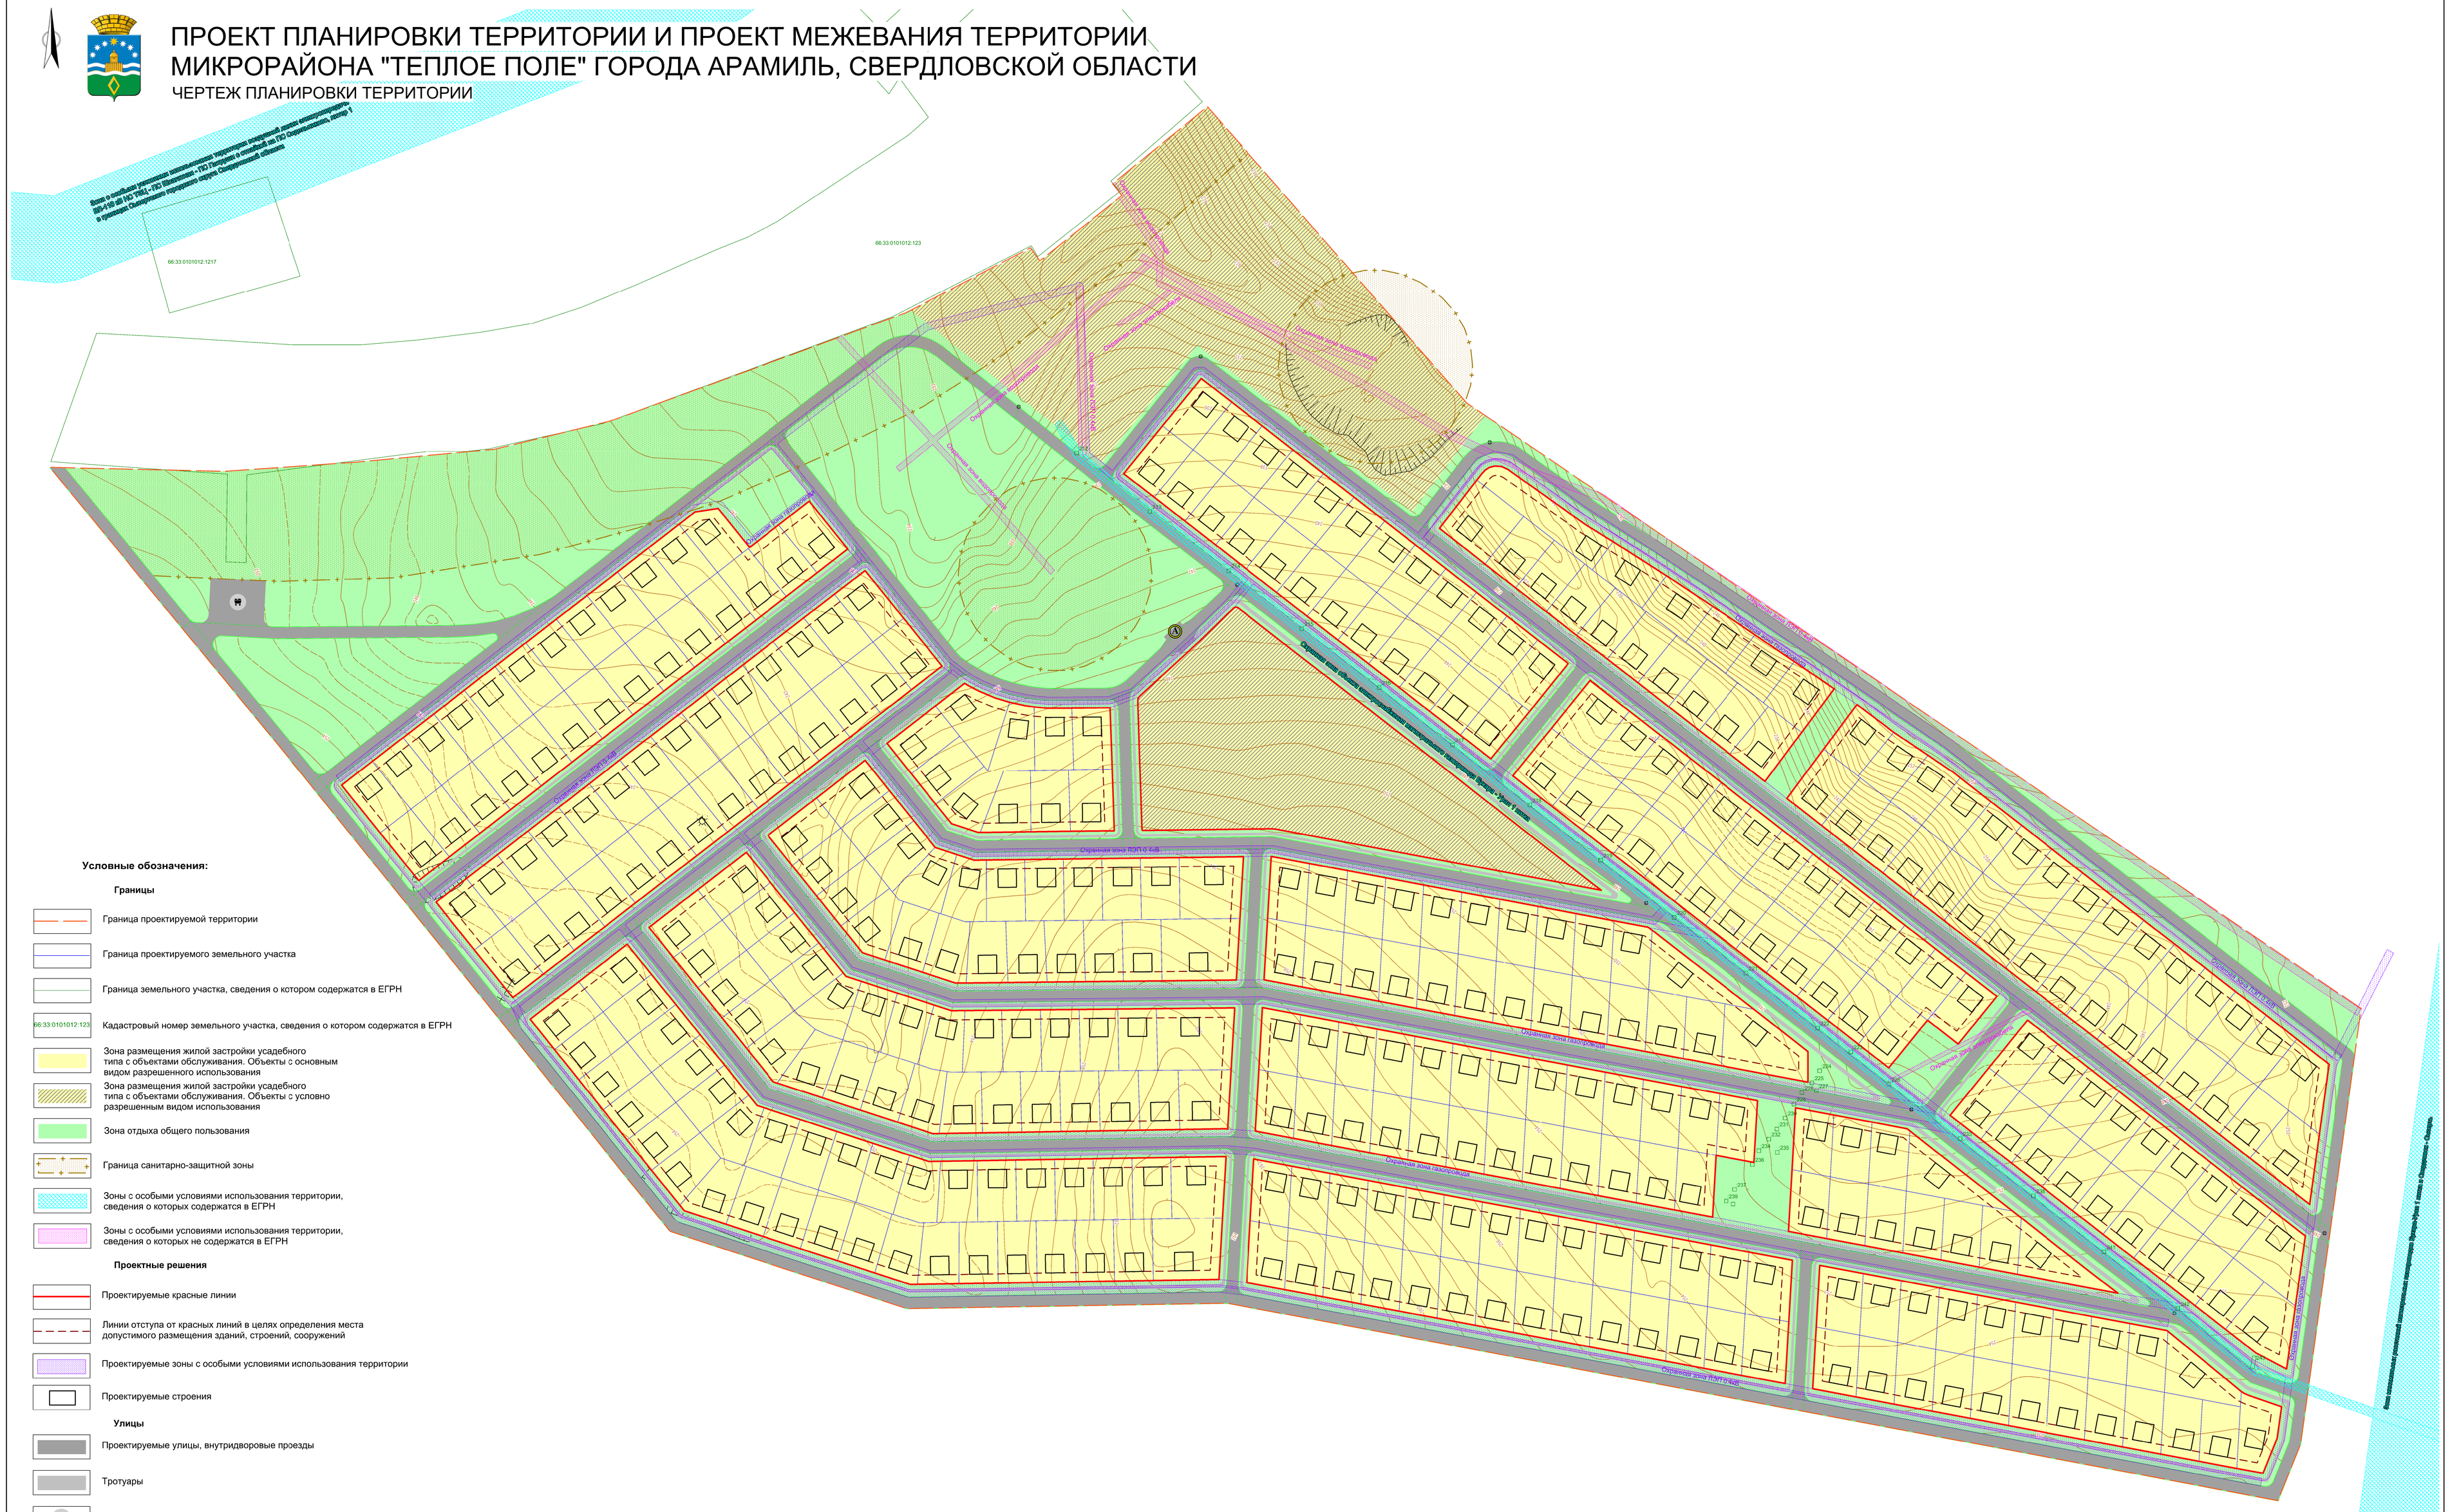
66:33:0101012:1217
66:33:0101012:123
Охранная зона ЛЭП 0.4кВ
Охранная зона газопровода
Охранная зона ГТС
Охранная зона ЛЭП 0.4кВ
Охранная зона ЛЭП 0.4кВ
Охранная зона ЛЭП 0.4кВ