ПРОЕКТ ПЛАНИРОВКИ ТЕРРИТОРИИ И ПРОЕКТ МЕЖЕВАНИЯ ТЕРРИТОРИИ МИКРОРАЙОНА "ТЕПЛОЕ ПОЛЕ" ГОРОДА АРАМИЛЬ, СВЕРДЛОВСКОЙ ОБЛАСТИ

ПЛАН СОВРЕМЕННОГО ИСПОЛЬЗОВАНИЯ ТЕРРИТОРИИ (ОПОРНЫЙ ПЛАН)

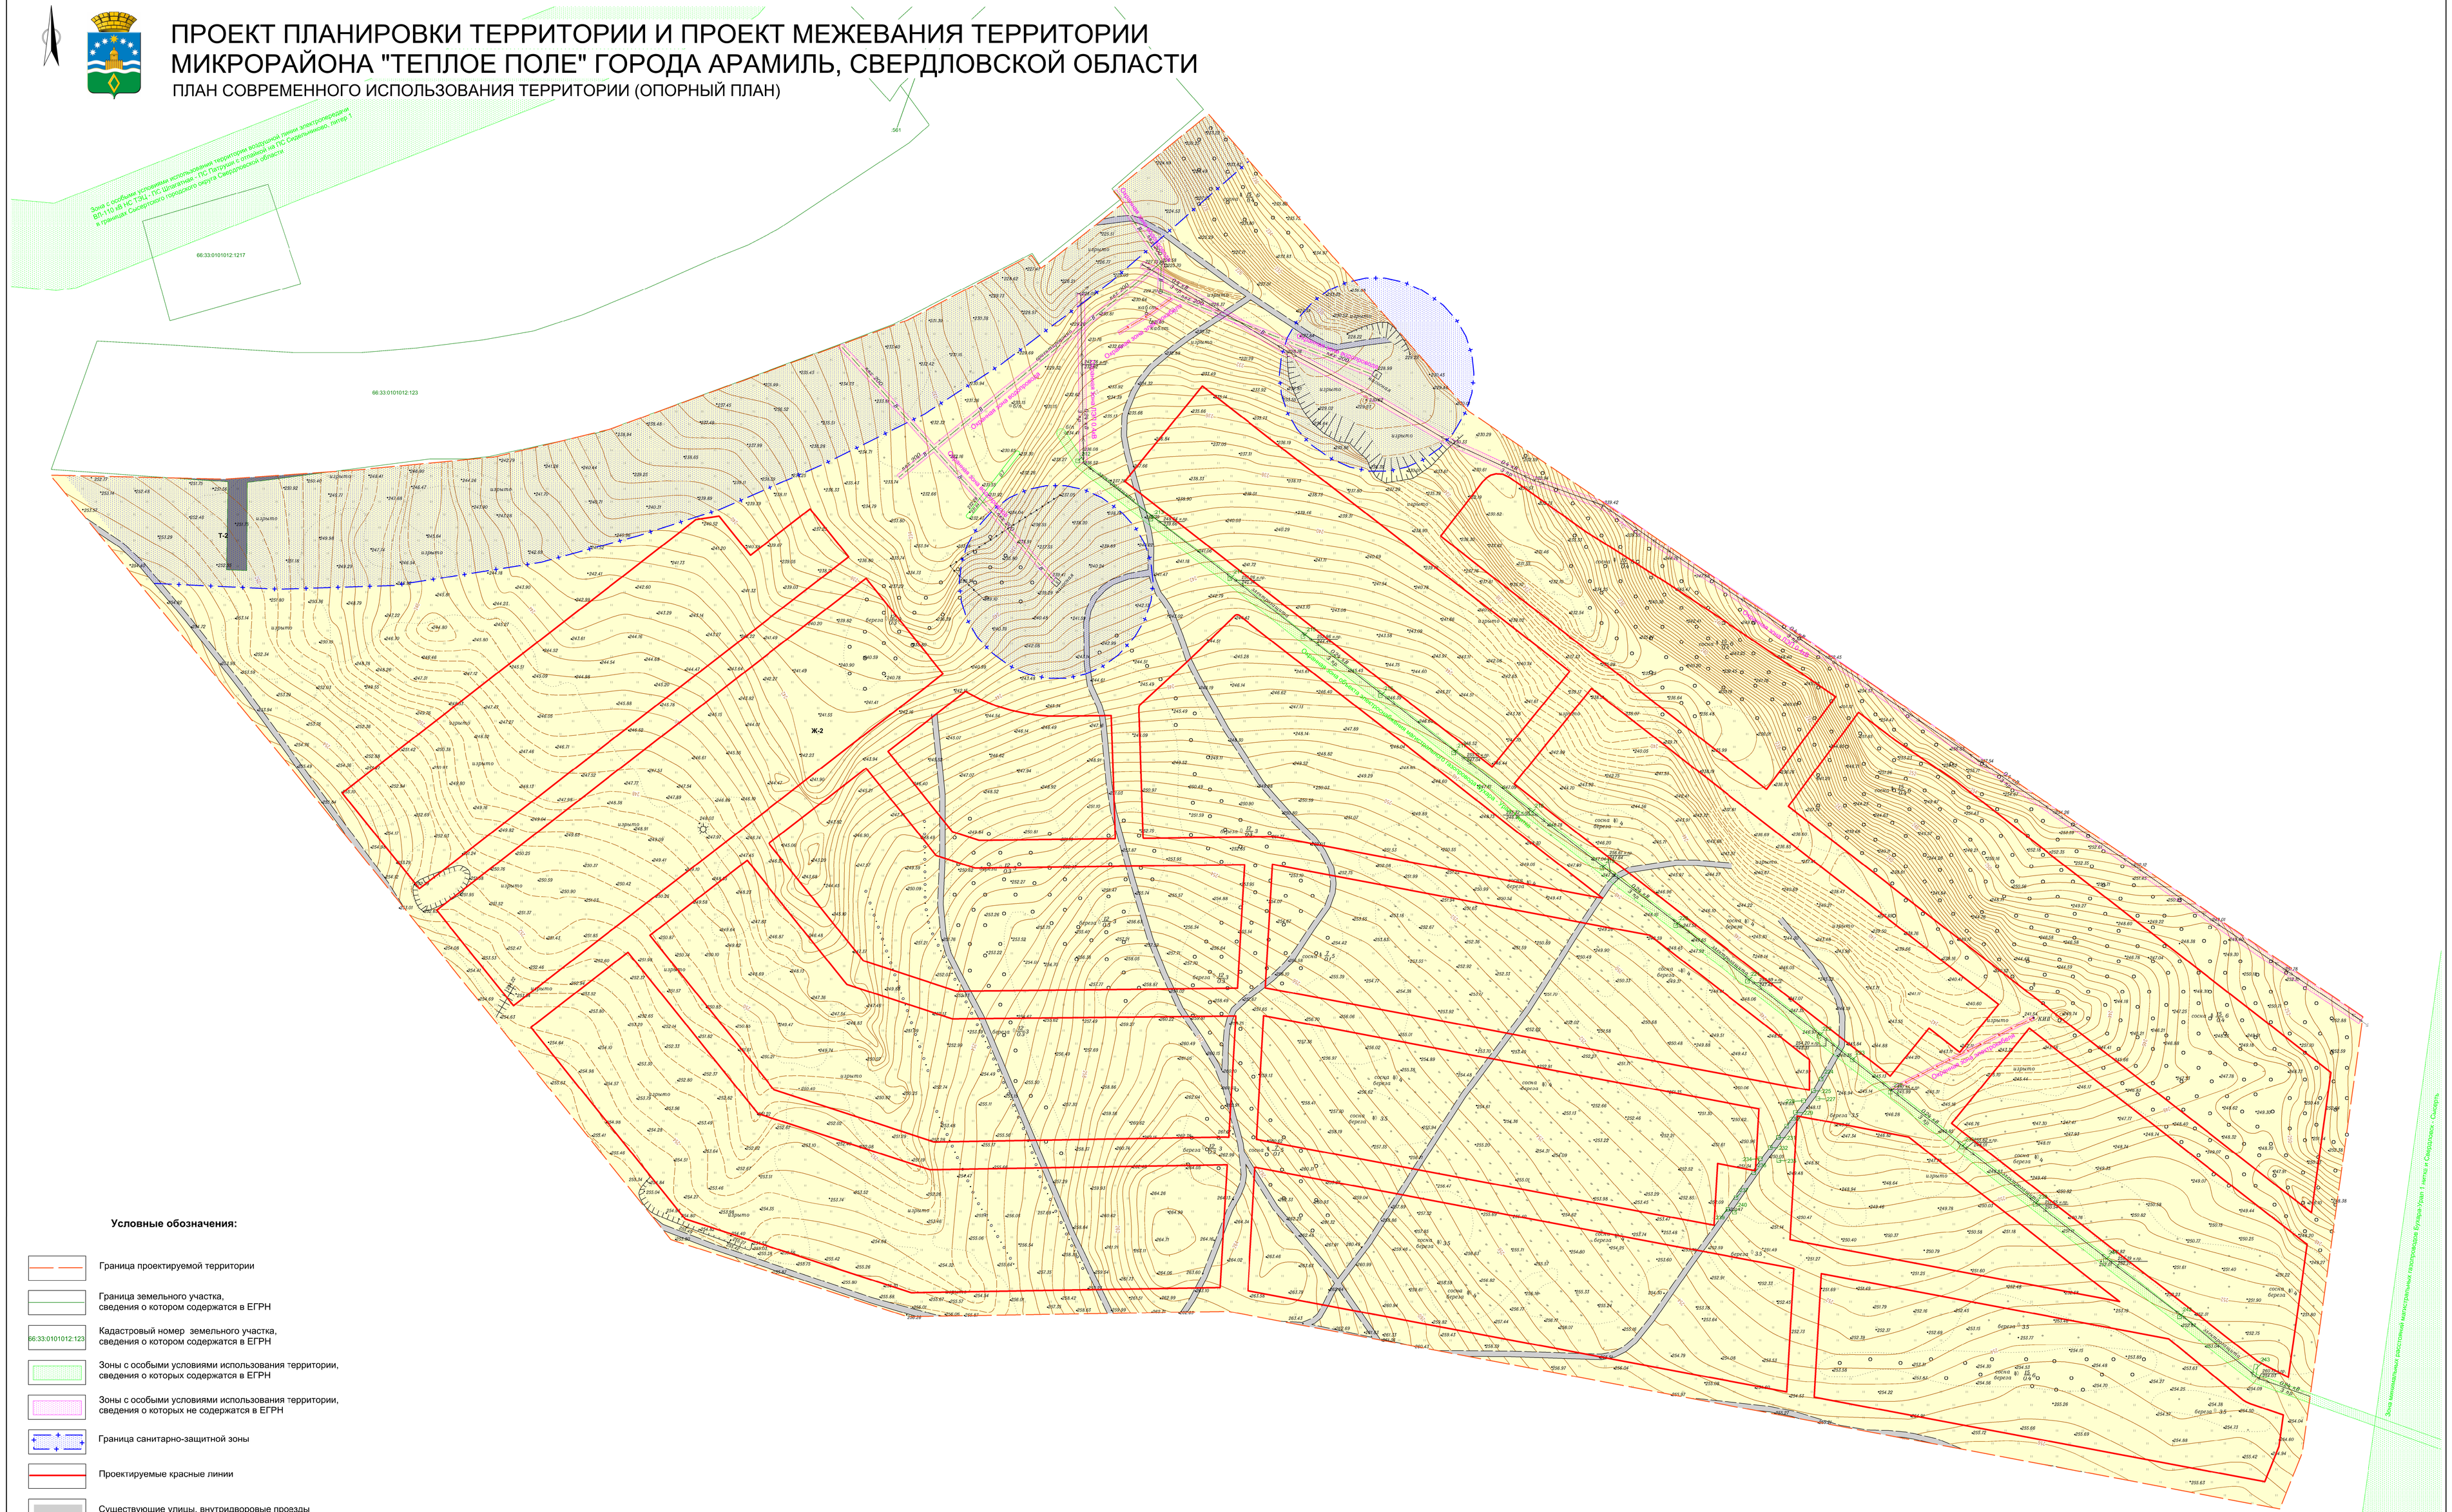

Условные обозначения:

- Граница проектируемой территории
- Граница земельного участка, сведения о котором содержатся в ЕГРН
- 66:33:0101012:123 — Кадастровый номер земельного участка, сведения о котором содержатся в ЕГРН
- Зоны с особыми условиями использования территории, сведения о которых содержатся в ЕГРН
- Зоны с особыми условиями использования территории, сведения о которых не содержатся в ЕГРН
- Граница санитарно-защитной зоны
- Проектируемые красные линии
- Существующие улицы, внутридворовые проезды
- Ж-2 — Зоны размещения жилой застройки усадебного типа с объектами обслуживания
- Т-2 — Зона размещения объектов железнодорожного транспорта

							ГОСУДАРСТВЕННЫЙ КОНТРАКТ № Ф.2018.214776		
							ПРОЕКТ ПЛАНИРОВКИ ТЕРРИТОРИИ И ПРОЕКТ МЕЖЕВАНИЯ ТЕРРИТОРИИ МИКРОРАЙОНА "ТЕПЛОЕ ПОЛЕ" ГОРОДА АРАМИЛЬ 66:33:0101012		
Изм.	Кол. уч.	Лист	№ док.	Подпись	Дата		Материалы по обоснованию проекта планировки	Стадия	Лист	Листов
ГИП		Рейман С.Р.						П	2	7
Нач. отдела		Горина Е.П.								
Разработал		Иванова Е.М.					План современного использования территории (опорный план) М 1:1000	ООО "ЧелябинскНИИПипромэм"		