ПРОЕКТ ПЛАНИРОВКИ ТЕРРИТОРИИ И ПРОЕКТ МЕЖЕВАНИЯ ТЕРРИТОРИИ МИКРОРАЙОНА "ТЕПЛОЕ ПОЛЕ" ГОРОДА АРАМИЛЬ, СВЕРДЛОВСКОЙ ОБЛАСТИ

СХЕМА ВЕРТИКАЛЬНОЙ ПЛАНИРОВКИ И ИНЖЕНЕРНОЙ ПОДГОТОВКИ ТЕРРИТОРИИ

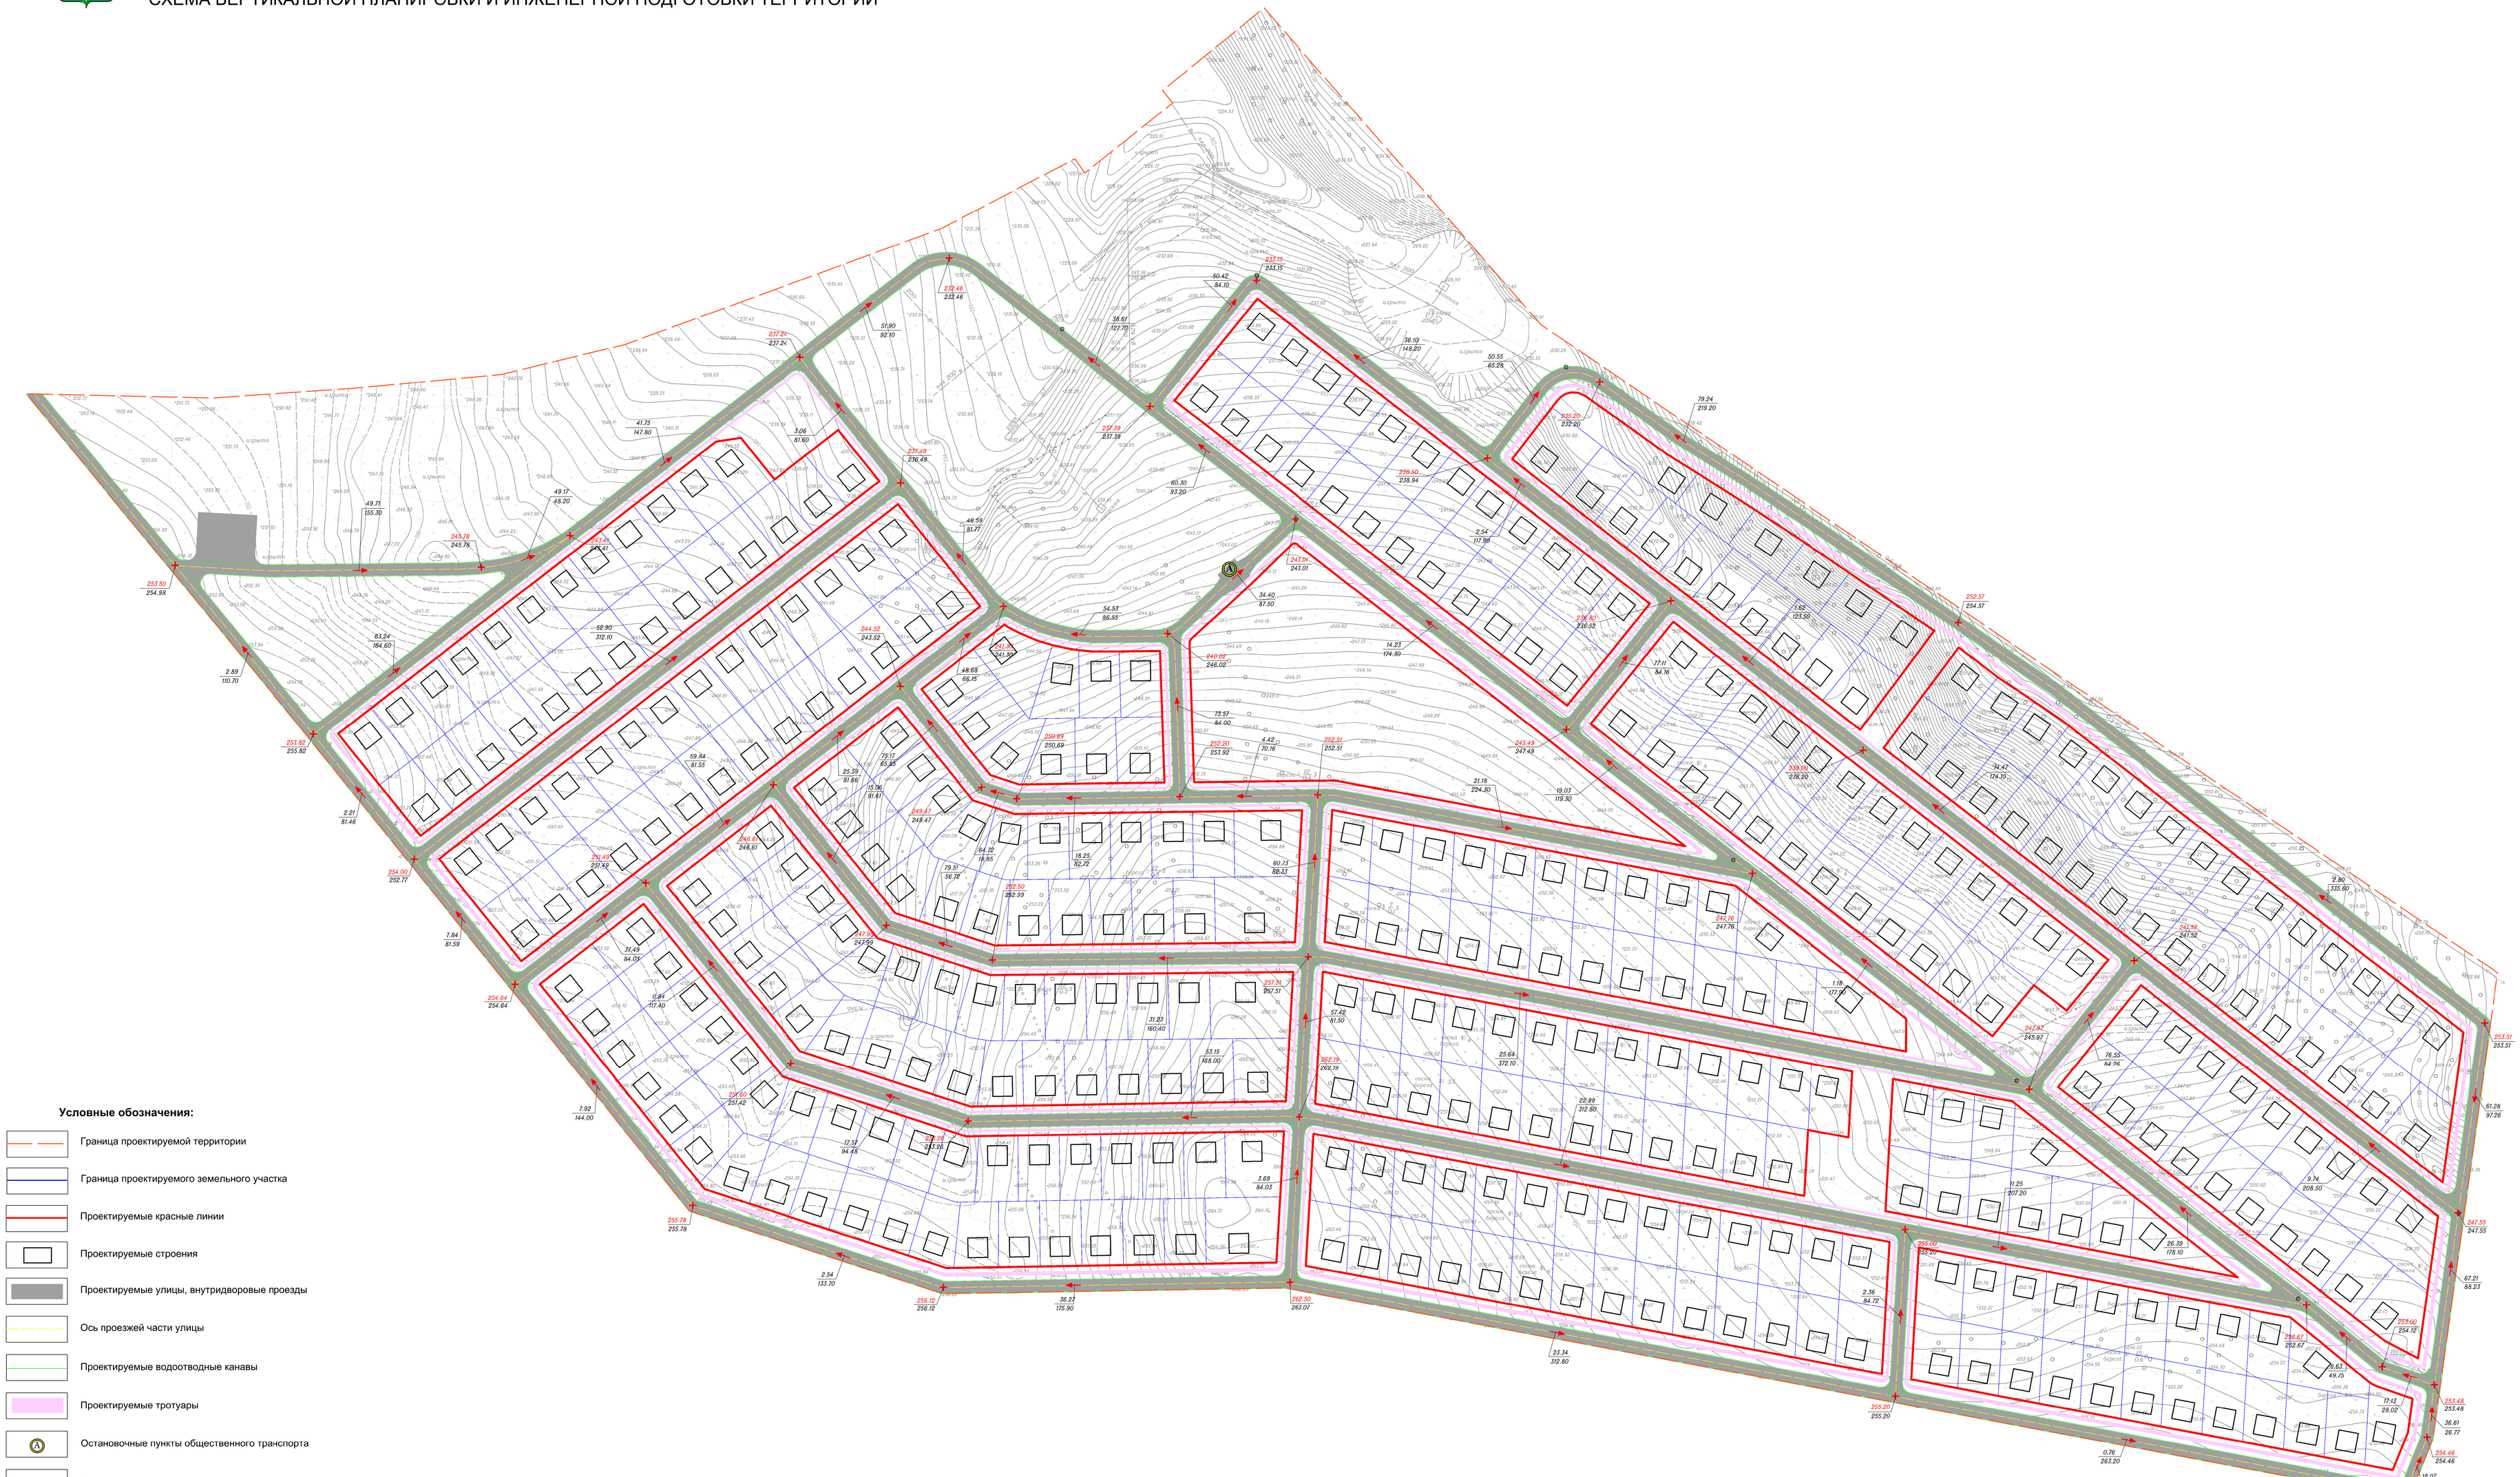

Условные обозначения:

- Граница проектируемой территории
- Граница проектируемого земельного участка
- Проектируемые красные линии
- Проектируемые строения
- Проектируемые улицы, внутридворовые проезды
- Ось проезжей части улицы
- Проектируемые водоотводные канавы
- Проектируемые тротуары
- Остановочные пункты общественного транспорта
- Проектируемые дренажные колодцы
- 206.11 / 206.11 — Проектная отметка, м; Существующая отметка, м; Переломная точка рельефа
- 10.02 / 241.40 — Уклон, ‰; Расстояние между переломными точками рельефа

Изм.	Кол. уч.	Лист	№ док.	Подпись	Дата	ГОСУДАРСТВЕННЫЙ КОНТРАКТ № Ф.2018.214776	
						ПРОЕКТ ПЛАНИРОВКИ ТЕРРИТОРИИ И ПРОЕКТ МЕЖЕВАНИЯ ТЕРРИТОРИИ МИКРОРАЙОНА "ТЕПЛОЕ ПОЛЕ" ГОРОДА АРАМИЛЬ 66:33:0101012	
ГИП		Рейзин С.Р.				Материалы по обоснованию проекта планировки	Стадия: П; Лист: 5; Листов: 7
Нач. отдела		Горонов Е.П.					
Разработал		Иванова Е.М.				Схема вертикальной планировки и инженерной подготовки территории М 1:1000	ООО "ЧелябинскМУМУпроект"