ПРОЕКТ ПЛАНИРОВКИ ТЕРРИТОРИИ И ПРОЕКТ МЕЖЕВАНИЯ ТЕРРИТОРИИ МИКРОРАЙОНА "ТЕПЛОЕ ПОЛЕ" ГОРОДА АРАМИЛЬ, СВЕРДЛОВСКОЙ ОБЛАСТИ

СХЕМА ОРГАНИЗАЦИИ ТРАНСПОРТА И УЛИЧНО-ДОРОЖНОЙ СЕТИ

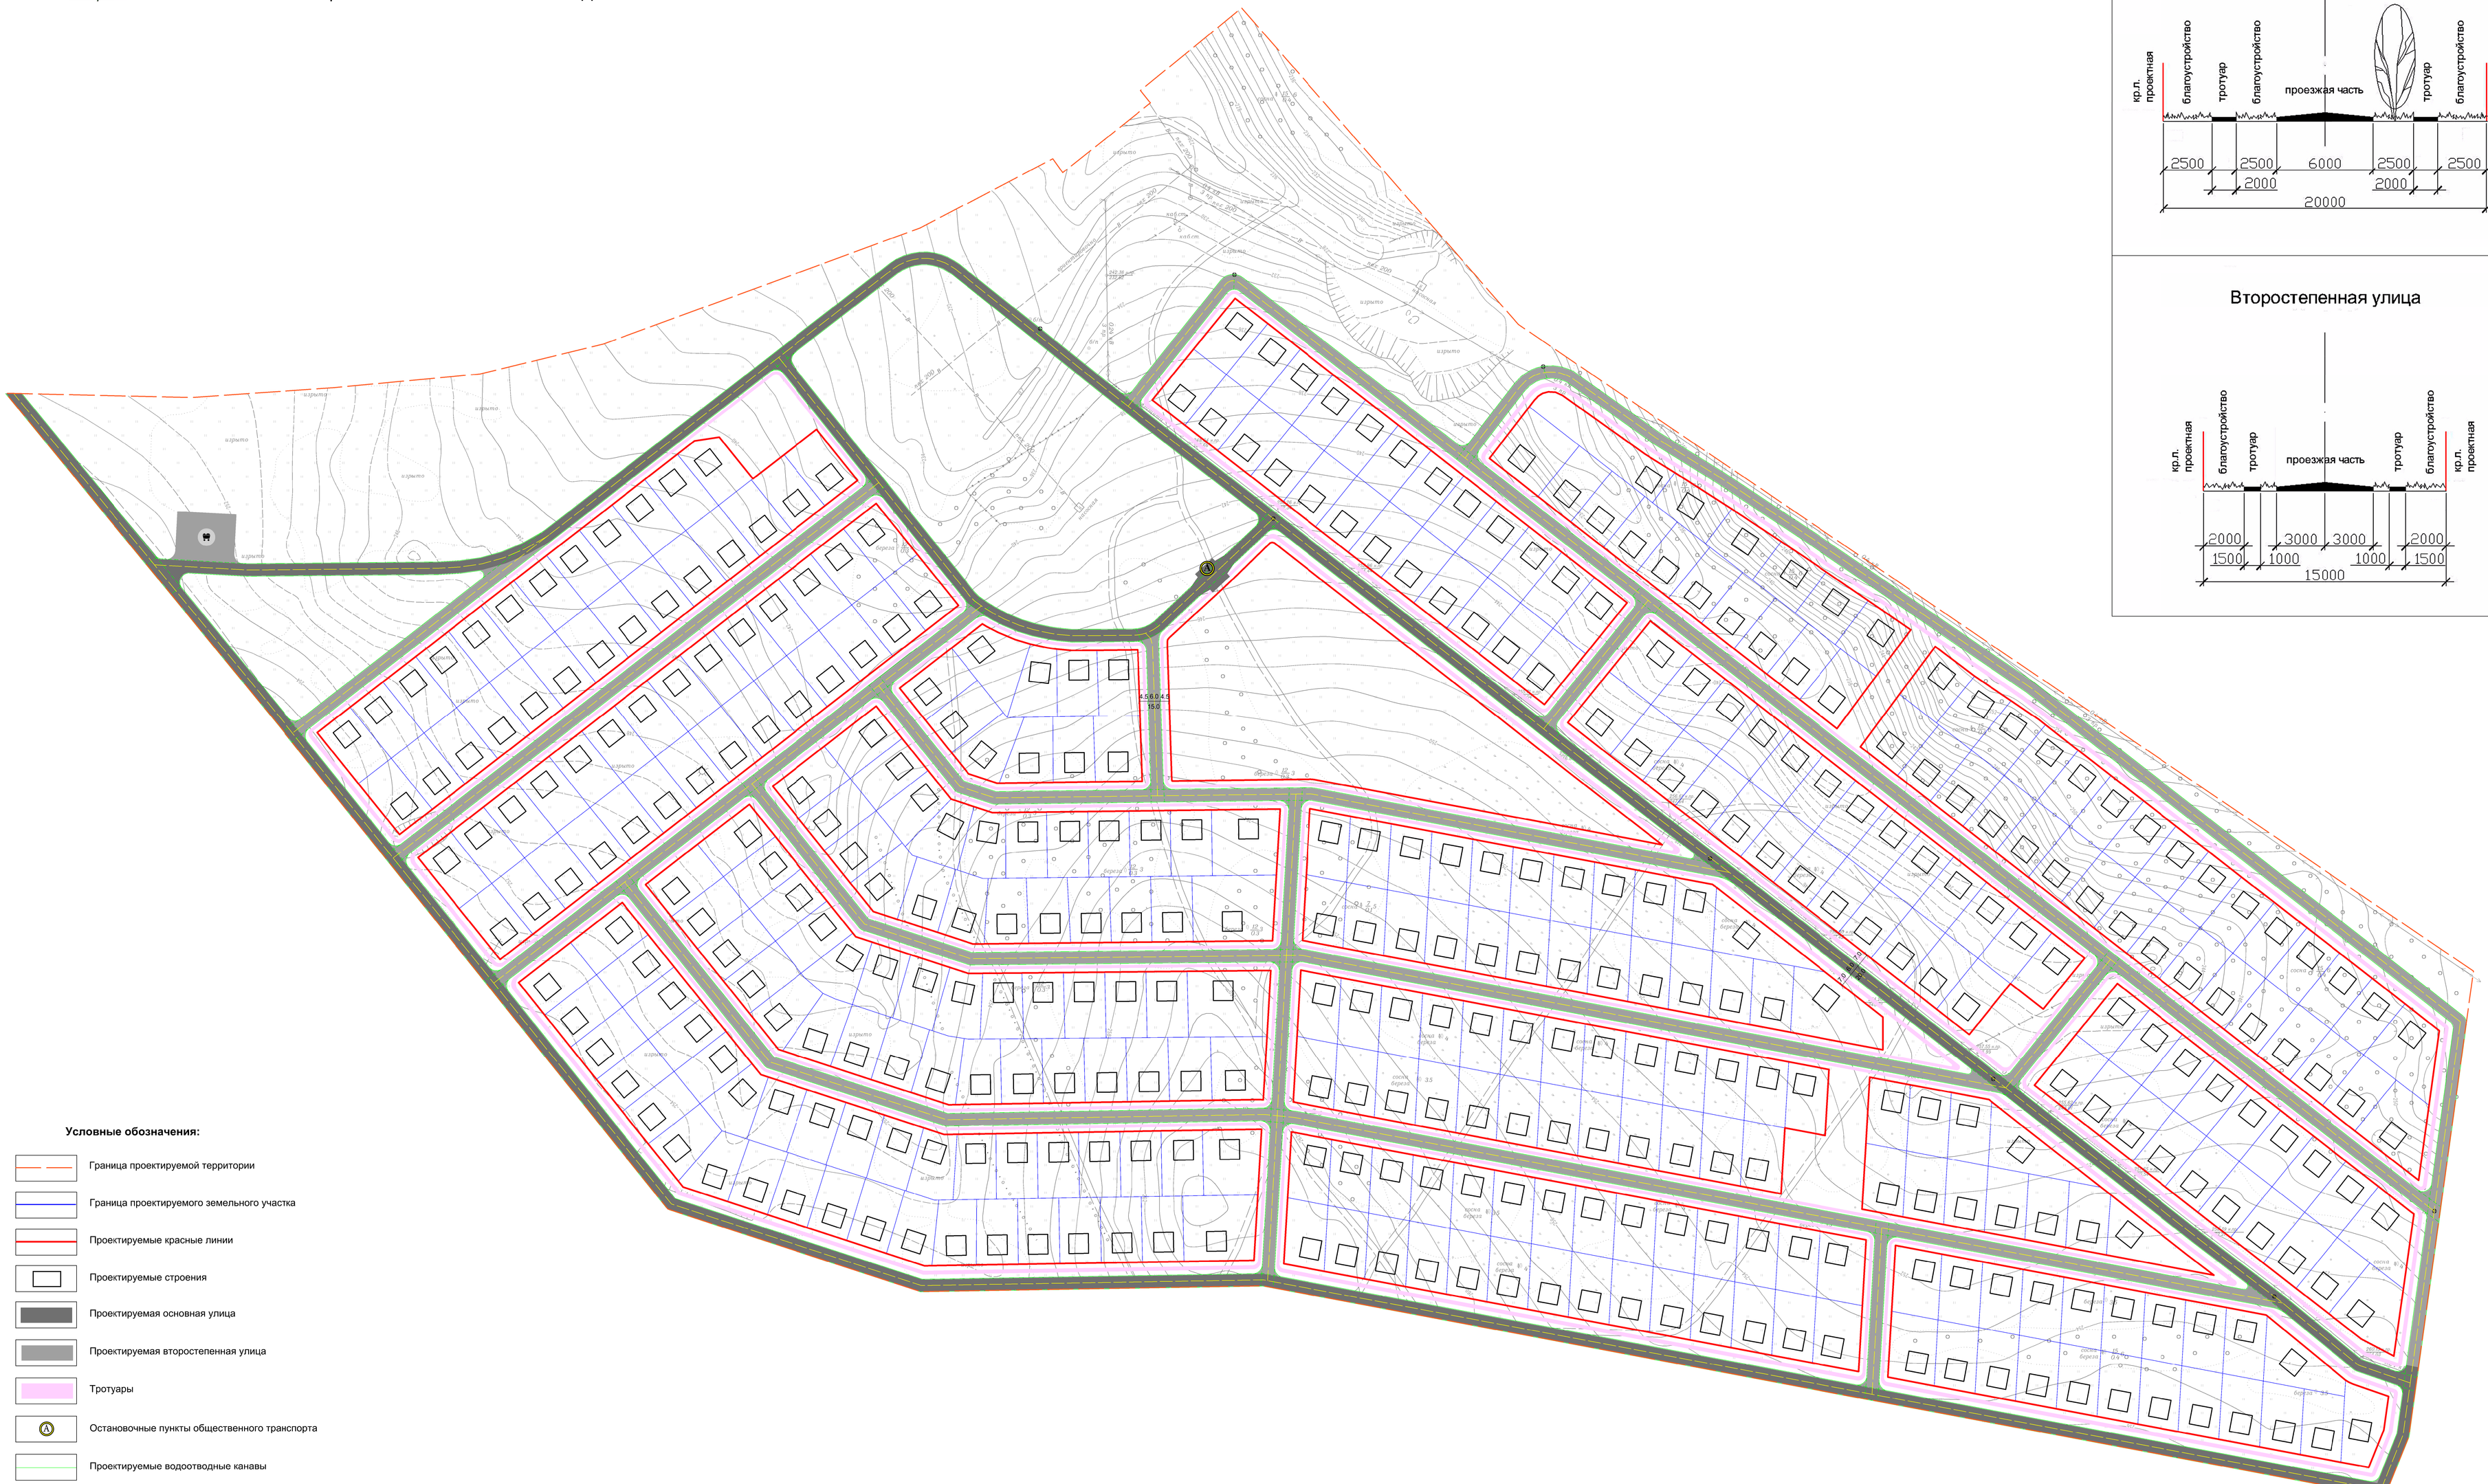

Основная улица

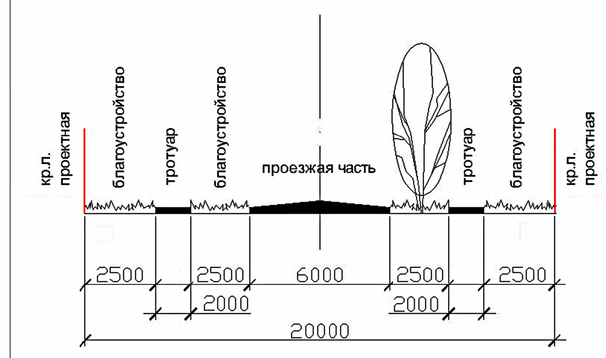

Второстепенная улица

Условные обозначения:

- Граница проектируемой территории
- Граница проектируемого земельного участка
- Проектируемые красные линии
- Проектируемые строения
- Проектируемая основная улица
- Проектируемая второстепенная улица
- Тротуары
- Остановочные пункты общественного транспорта
- Проектируемые водоотводные канавы
- Ось проезжей части улицы
- Проектируемые дренажные колодцы
- Площадка для мусоросборников

Изм.	Кол. уч.	Лист	№ док.	Подпись	Дата	ГОСУДАРСТВЕННЫЙ КОНТРАКТ № Ф.2018.214776	
						ПРОЕКТ ПЛАНИРОВКИ ТЕРРИТОРИИ И ПРОЕКТ МЕЖЕВАНИЯ ТЕРРИТОРИИ МИКРОРАЙОНА "ТЕПЛОЕ ПОЛЕ" ГОРОДА АРАМИЛЬ 66:33:0101012	
ГИП		Рейзвих С.Р.				Материалы по обоснованию проекта планировки	Стадия: П; Лист: 6; Листов: 7
Нач. отдела		Горонова Е.Л.					
Разработал		Иванова Е.М.				Схема организации транспорта и улично-дорожной сети М 1:1000	ООО "ЧелябинскМУНИпроект"