ПРОЕКТ ПЛАНИРОВКИ ТЕРРИТОРИИ И ПРОЕКТ МЕЖЕВАНИЯ ТЕРРИТОРИИ МИКРОРАЙОНА "ТЕПЛОЕ ПОЛЕ" ГОРОДА АРАМИЛЬ, СВЕРДЛОВСКОЙ ОБЛАСТИ

СХЕМА РАЗМЕЩЕНИЯ ИНЖЕНЕРНЫХ СЕТЕЙ И СООРУЖЕНИЙ

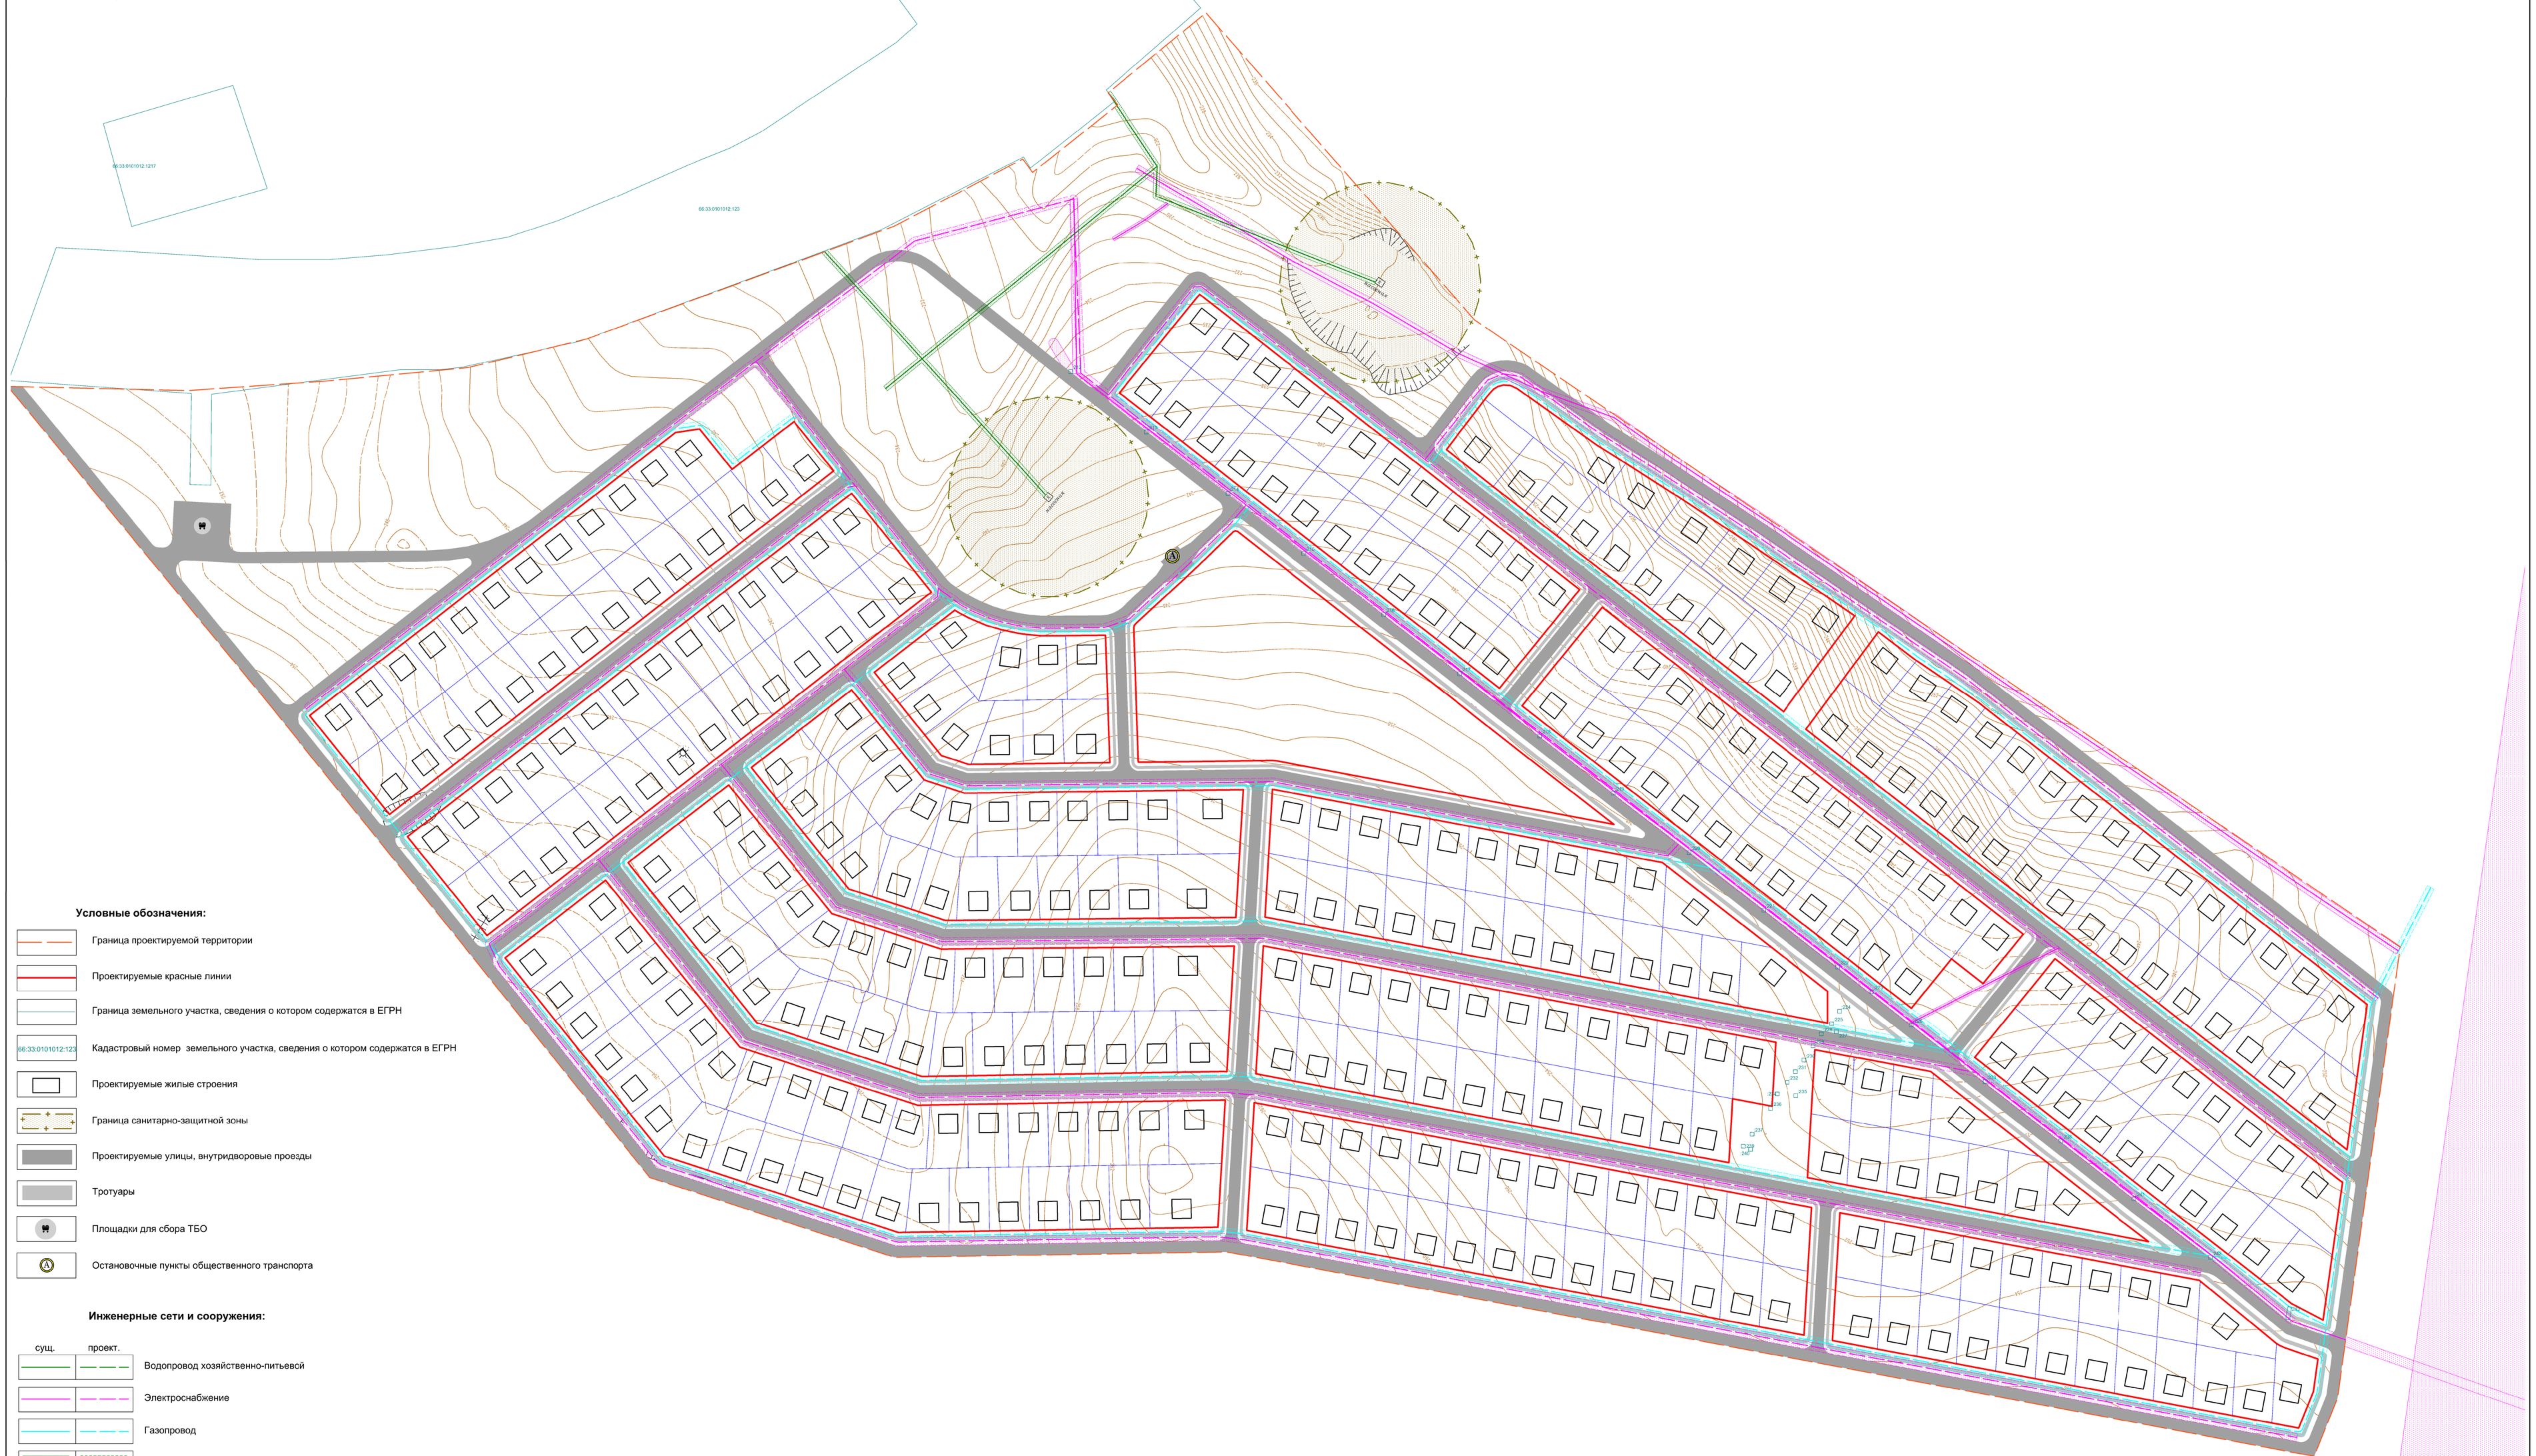

Условные обозначения:

- Граница проектируемой территории
- Проектируемые красные линии
- Граница земельного участка, сведения о котором содержатся в ЕГРН
- 66:33:0101012:123 — Кадастровый номер земельного участка, сведения о котором содержатся в ЕГРН
- Проектируемые жилые строения
- Граница санитарно-защитной зоны
- Проектируемые улицы, внутридворовые проезды
- Тротуары
- Площадки для сбора ТБО
- Остановочные пункты общественного транспорта

Инженерные сети и сооружения:

сущ.	проект.	
		Водопровод хозяйственно-питьевсй
		Электроснабжение
		Газопровод
		Охранная зона водопровода
		Охранная зона электроснабжения
		Охранная зона газопровода

Изм.	Кол. уч.	Лист	№ док.	Подпись	Дата	ГОСУДАРСТВЕННЫЙ КОНТРАКТ № Ф.2018.214776
ГИП		Ройзин С.Р.				ПРОЕКТ ПЛАНИРОВКИ ТЕРРИТОРИИ И ПРОЕКТ МЕЖЕВАНИЯ ТЕРРИТОРИИ МИКРОРАЙОНА "ТЕПЛОЕ ПОЛЕ" ГОРОДА АРАМИЛЬ 66:33:0101012
Нач. отдела		Горонов Е.П.				Материалы по обоснованию проекта планировки — Стадия: П; Лист: 7; Листов: 7
Разработал		Иванова Е.М.				Схема размещения инженерных сетей и сооружений М 1:1000 — ООО "ЧелябинскМУНпроект"