ПРОЕКТ ПЛАНИРОВКИ ТЕРРИТОРИИ И ПРОЕКТ МЕЖЕВАНИЯ ТЕРРИТОРИИ В ГРАНИЦАХ ПОСЕЛКА СВЕТЛЫЙ АРАМИЛЬСКОГО ГОРОДСКОГО ОКРУГА СВЕРДЛОВСКОЙ ОБЛАСТИ

СХЕМА ИСПОЛЬЗОВАНИЯ ТЕРРИТОРИИ В ПЕРИОД ПОДГОТОВКИ ПРОЕКТА ПЛАНИРОВКИ

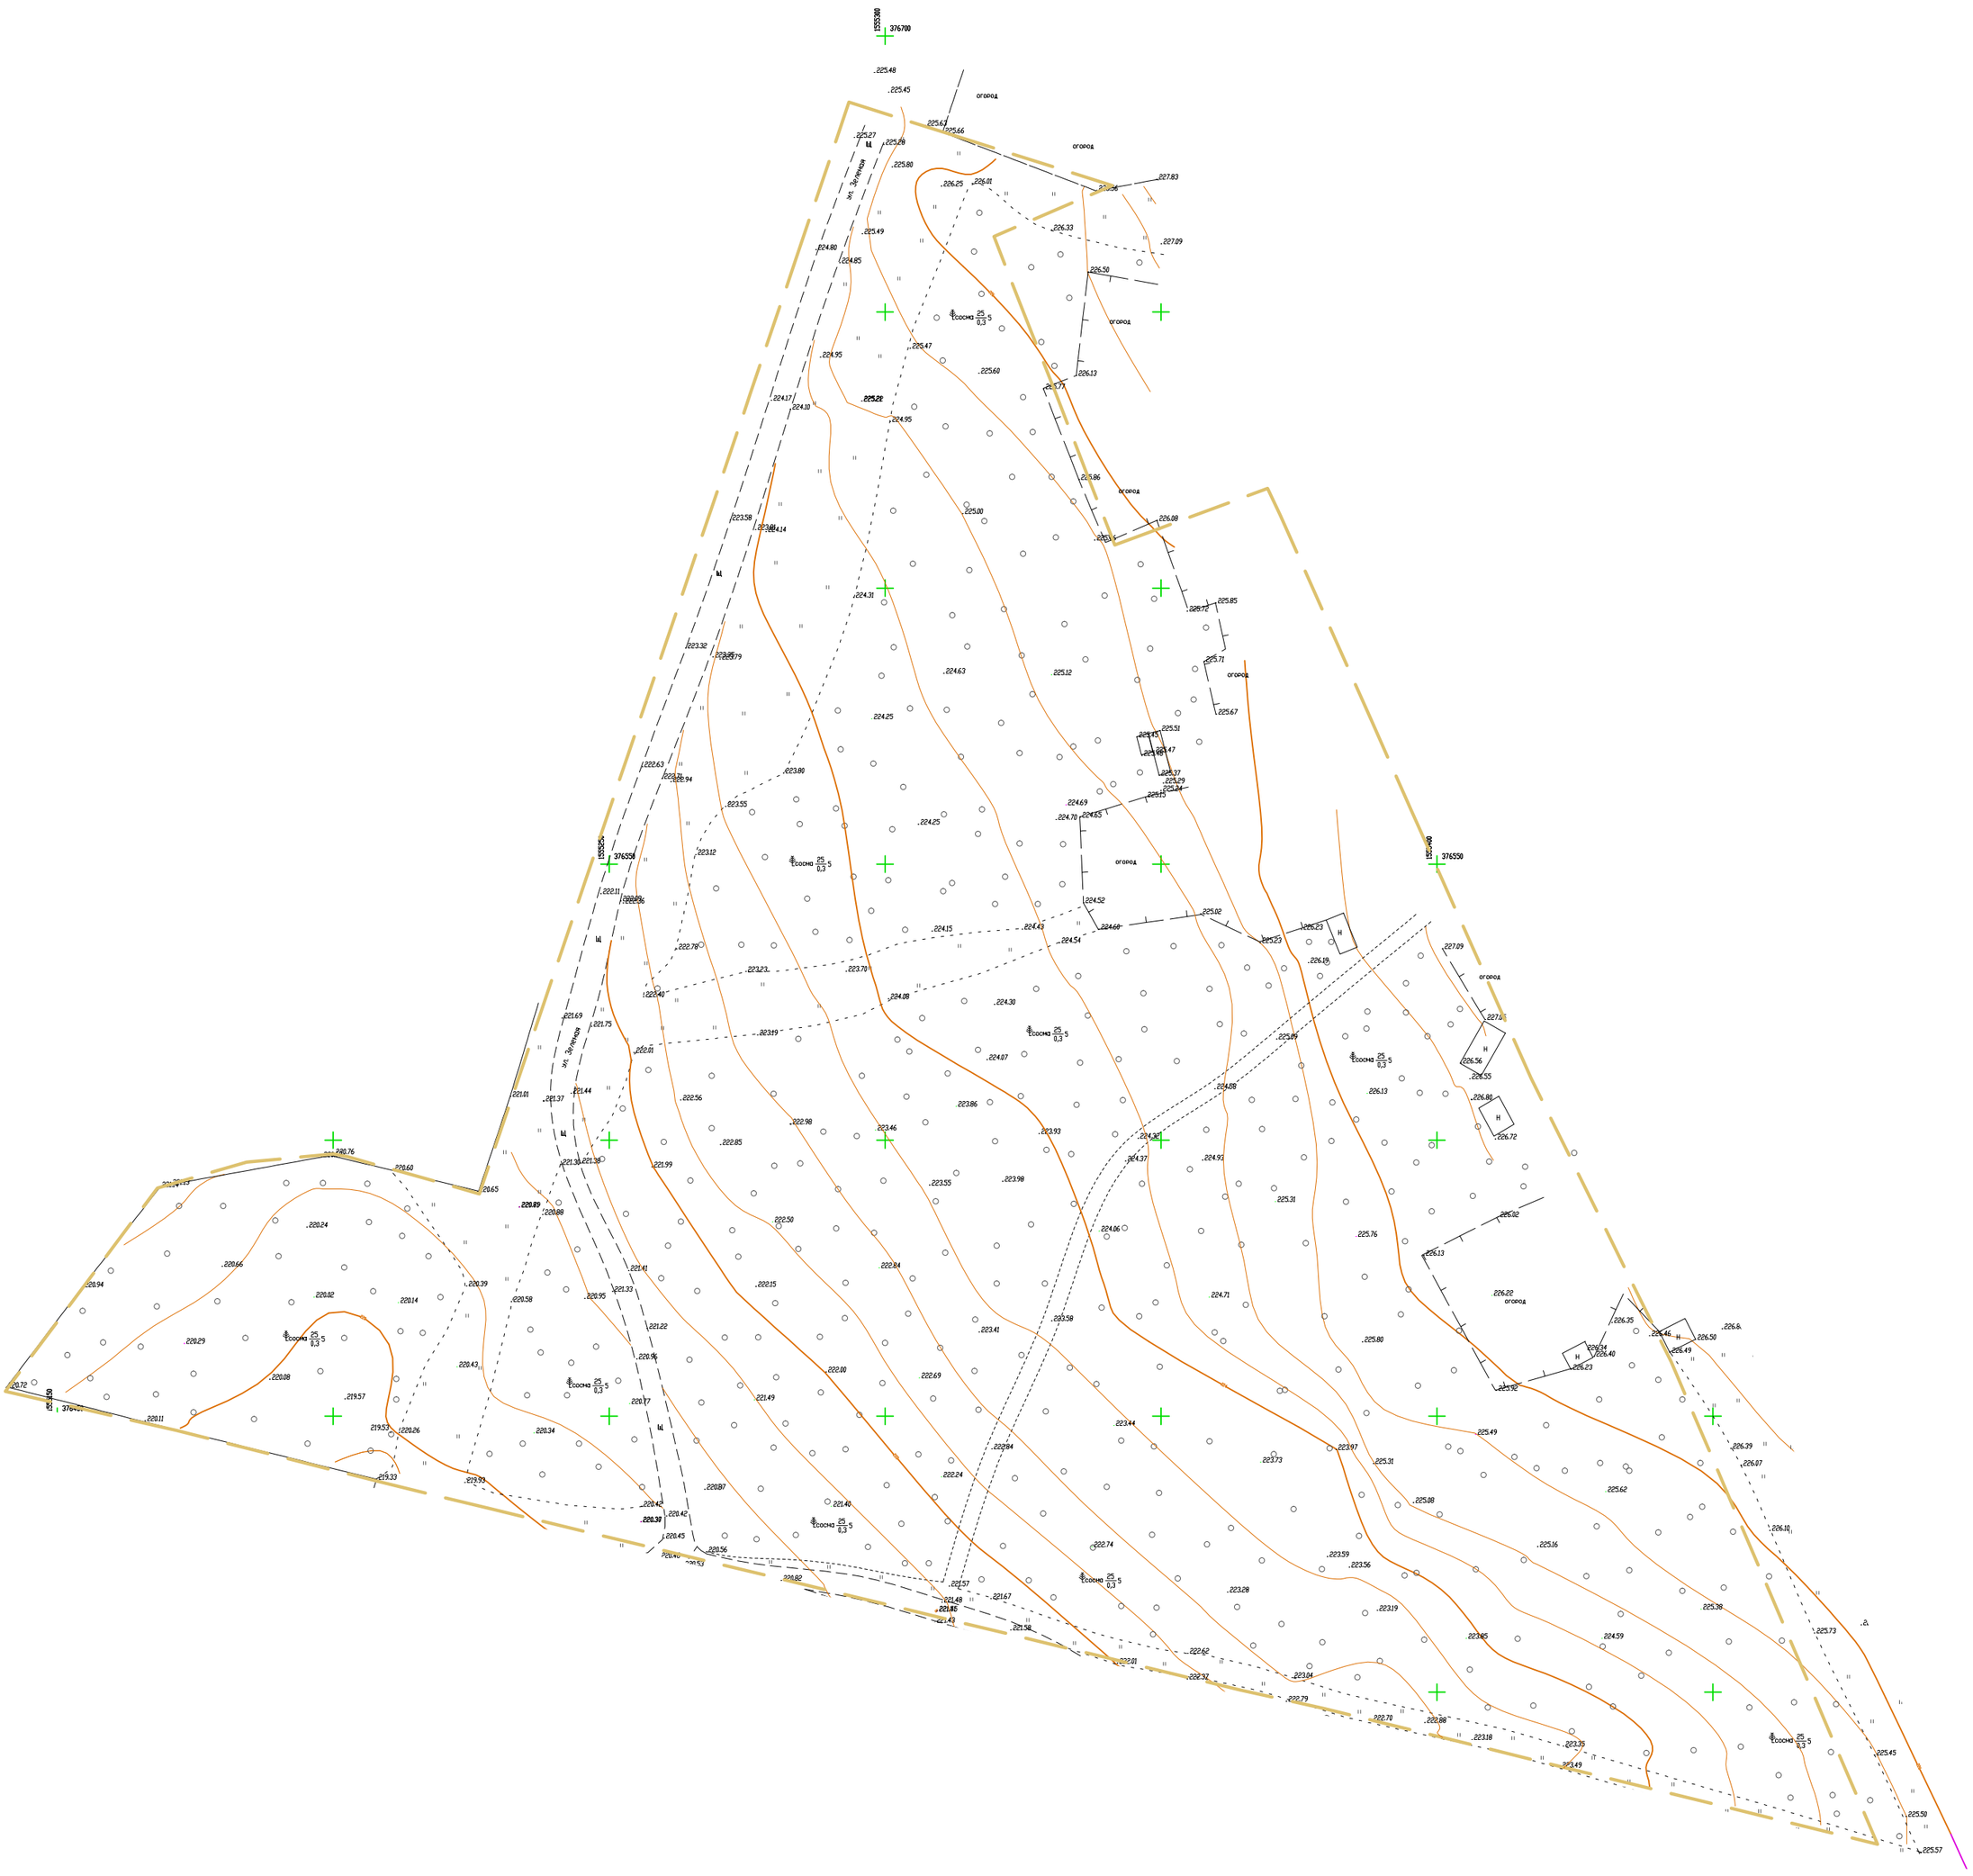

Условные обозначения

Граница проектируемой территории

						МУНИЦИПАЛЬНЫЙ КОНТРАКТ №0862300024418000067-0311468-01		
						ПРОЕКТ ПЛАНИРОВКИ ТЕРРИТОРИИ И ПРОЕКТ МЕЖЕВАНИЯ ТЕРРИТОРИИ В ГРАНИЦАХ ПОСЕЛКА СВЕТЛЫЙ АРАМИЛЬСКОГО ГОРОДСКОГО ОКРУГА СВЕРДЛОВСКОЙ ОБЛАСТИ 66:33:0401001, 66:33:0401003		
Изм.	Кол.уч.	Лист	№ док	Подпись	Дата			
Исп. директор		Кетов К.А.			01.19	Материалы по обоснованию	Стадия	Лист	Листов
Разработал		Мымрин Г.В.			01.19		П	2	5
						Схема использования территории в период подготовки проекта планировки	ООО "Мотовилиха"		