ПРОЕКТ ПЛАНИРОВКИ ТЕРРИТОРИИ И ПРОЕКТ МЕЖЕВАНИЯ ТЕРРИТОРИИ В ГРАНИЦАХ ПОСЕЛКА СВЕТЛЫЙ АРАМИЛЬСКОГО ГОРОДСКОГО ОКРУГА СВЕРДЛОВСКОЙ ОБЛАСТИ

СХЕМА ОРГАНИЗАЦИИ УЛИЧНО-ДОРОЖНОЙ СЕТИ. ГЕОМЕТРИЯ ПРОФИЛЕЙ УЛИЦ

ПРОФИЛЬ 1

Улица в жилой застройке

(основная)

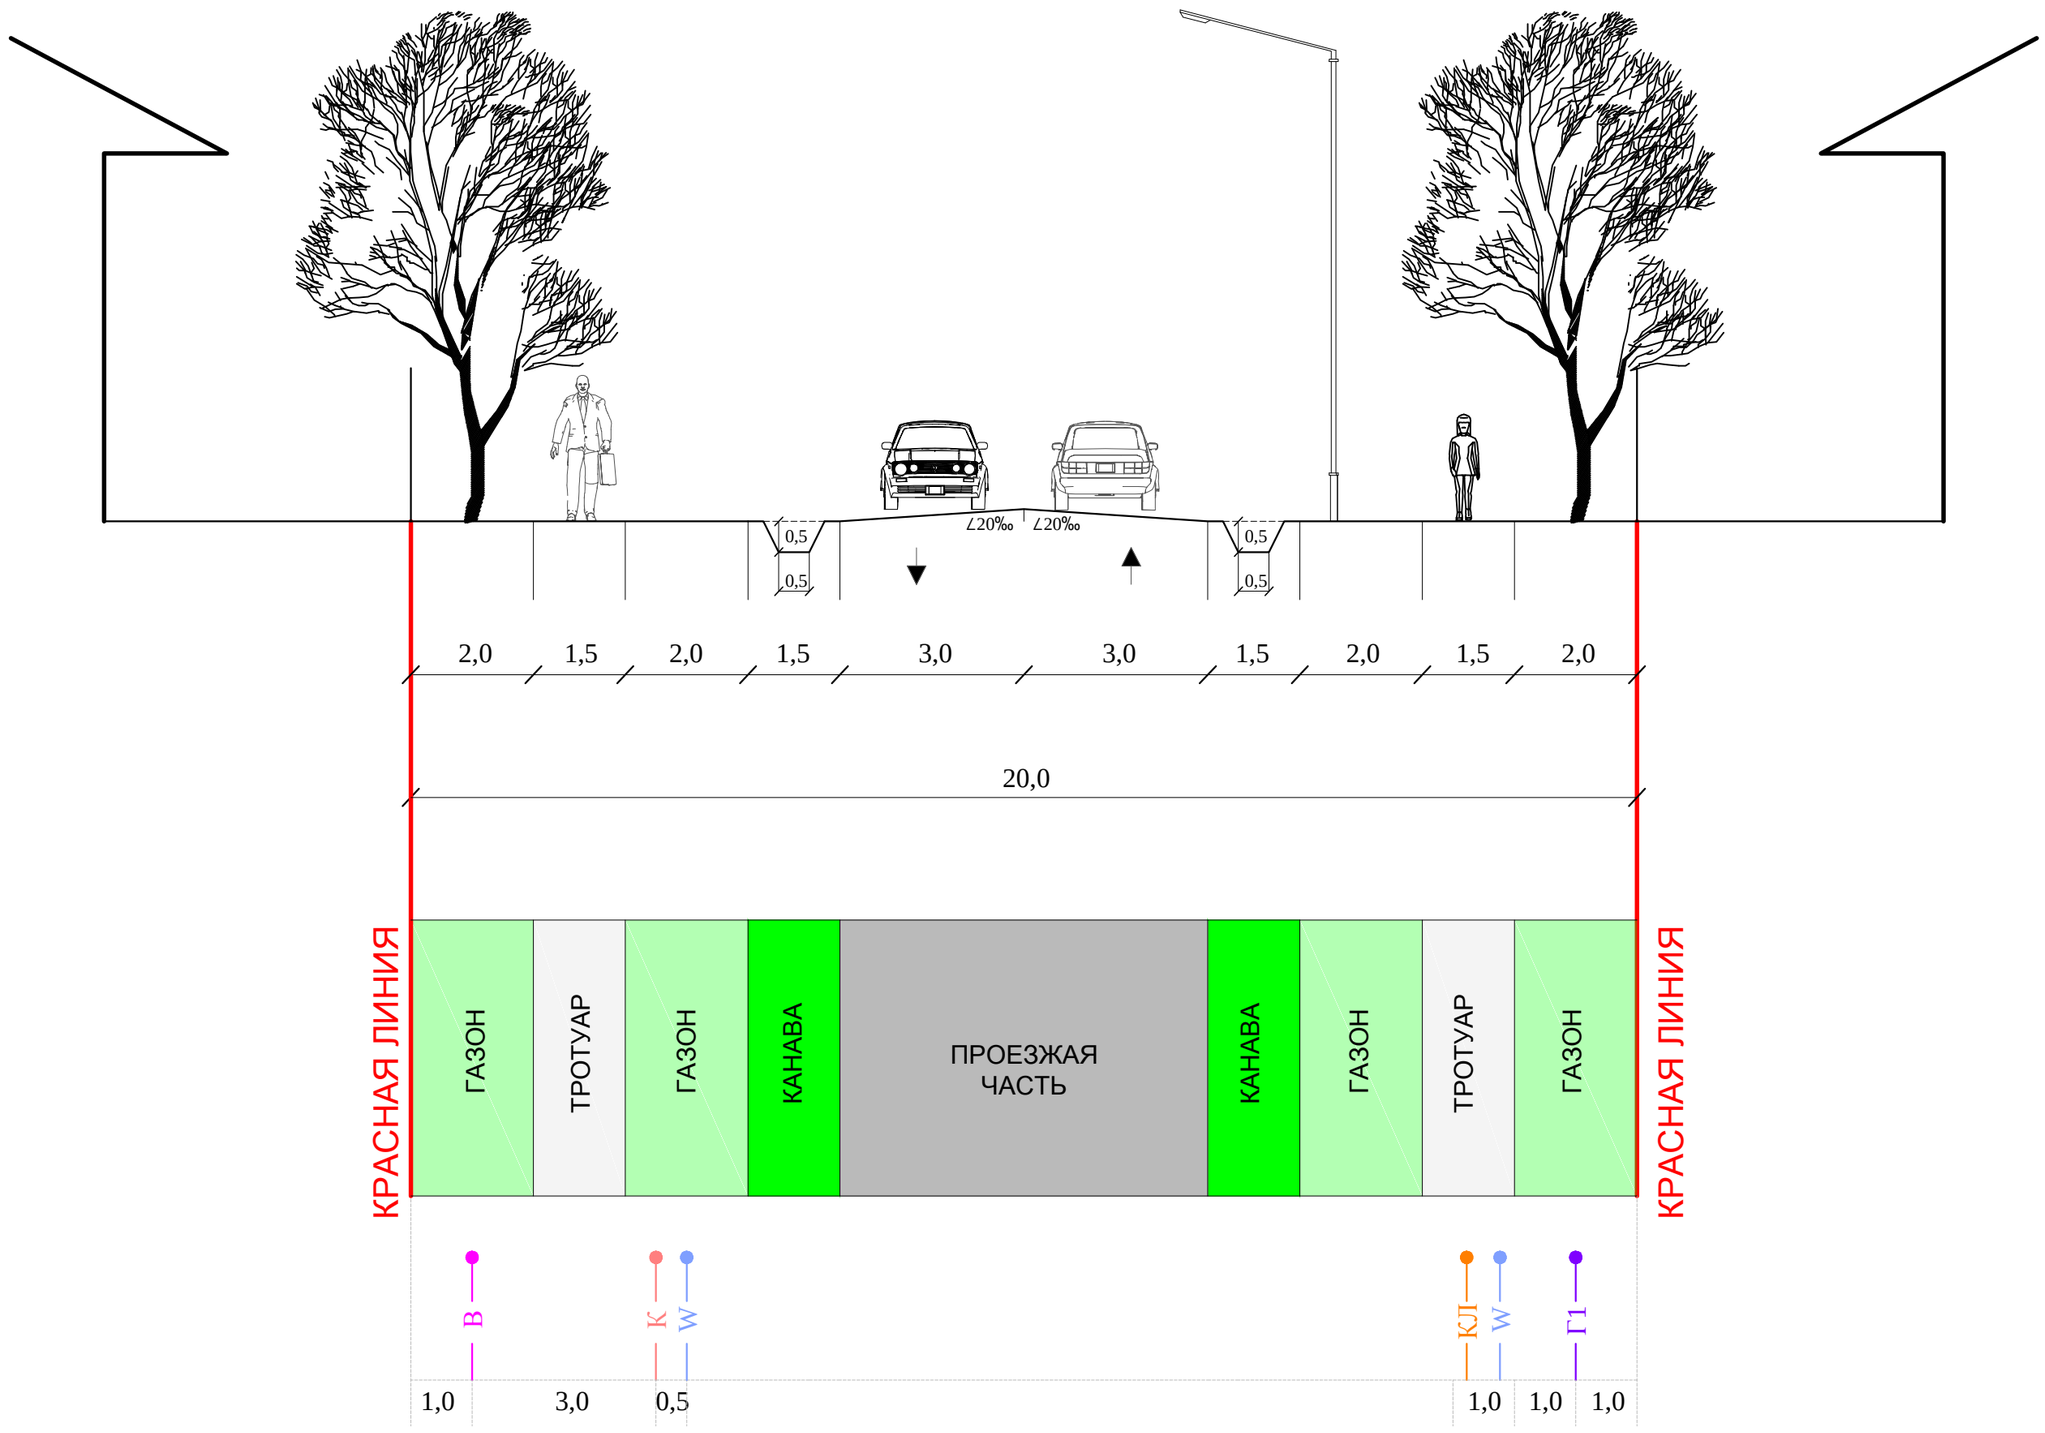

М 1:100

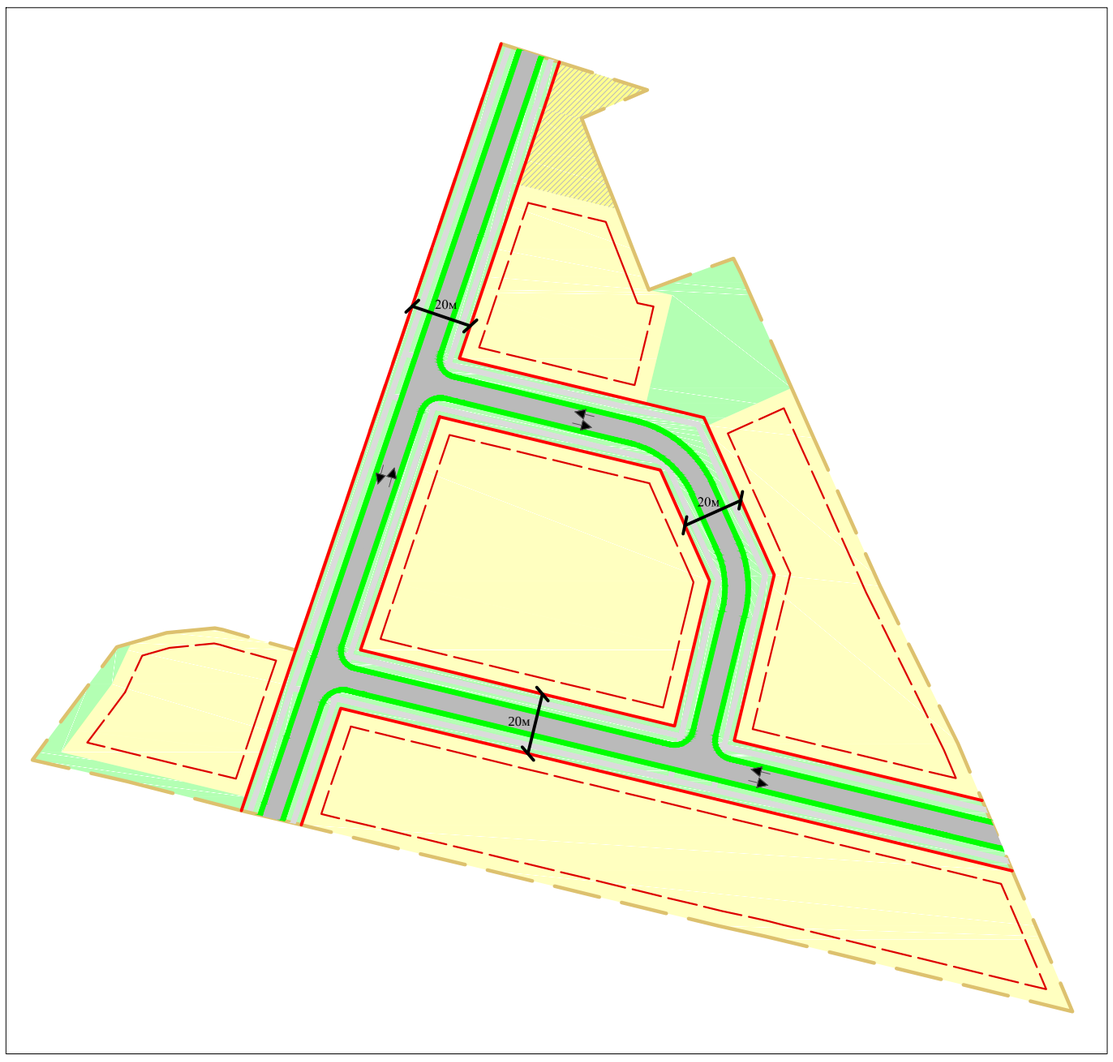

М 1:2000

Условные обозначения

Границы

Граница проектируемой территории

Зона размещения жилой застройки усадебного типа без объектов обслуживания

Зона размещения жилой застройки усадебного типа без объектов обслуживания. Объекты со вспомогательным видом разрешенного использования

Зона отдыха общего пользования

Проектные решения

Проектируемые красные линии

Линии отступа от красных линий целях определения места допустимого размещения зданий, строений, сооружений

Улицы

Проектируемые улицы

Тротуары

Проектируемые водоотводные канавы

						МУНИЦИПАЛЬНЫЙ КОНТРАКТ №0862300024418000067-0311468-01			
						ПРОЕКТ ПЛАНИРОВКИ ТЕРРИТОРИИ И ПРОЕКТ МЕЖЕВАНИЯ ТЕРРИТОРИИ В ГРАНИЦАХ ПОСЕЛКА СВЕТЛЫЙ АРАМИЛЬСКОГО ГОРОДСКОГО ОКРУГА СВЕРДЛОВСКОЙ ОБЛАСТИ 66:33:0401001, 66:33:0401003			
Изм.	Кол.уч.	Лист	№ док	Подпись	Дата				
Исп. директор		Кетов К.А.			01.19	Материалы по обоснованию	Стадия	Лист	Листов
Разработал		Мымрин Г.В.			01.19		П	5	5
						Схема организации улично-дорожной сети. Геометрия профилей улиц	ООО "Мотовилиха"		