ПРОЕКТ ПЛАНИРОВКИ ТЕРРИТОРИИ И ПРОЕКТ МЕЖЕВАНИЯ ТЕРРИТОРИИ В ГРАНИЦАХ ПОСЕЛКА СВЕТЛЫЙ АРАМИЛЬСКОГО ГОРОДСКОГО ОКРУГА СВЕРДЛОВСКОЙ ОБЛАСТИ

ЧЕРТЕЖ МЕЖЕВАНИЯ ТЕРРИТОРИИ

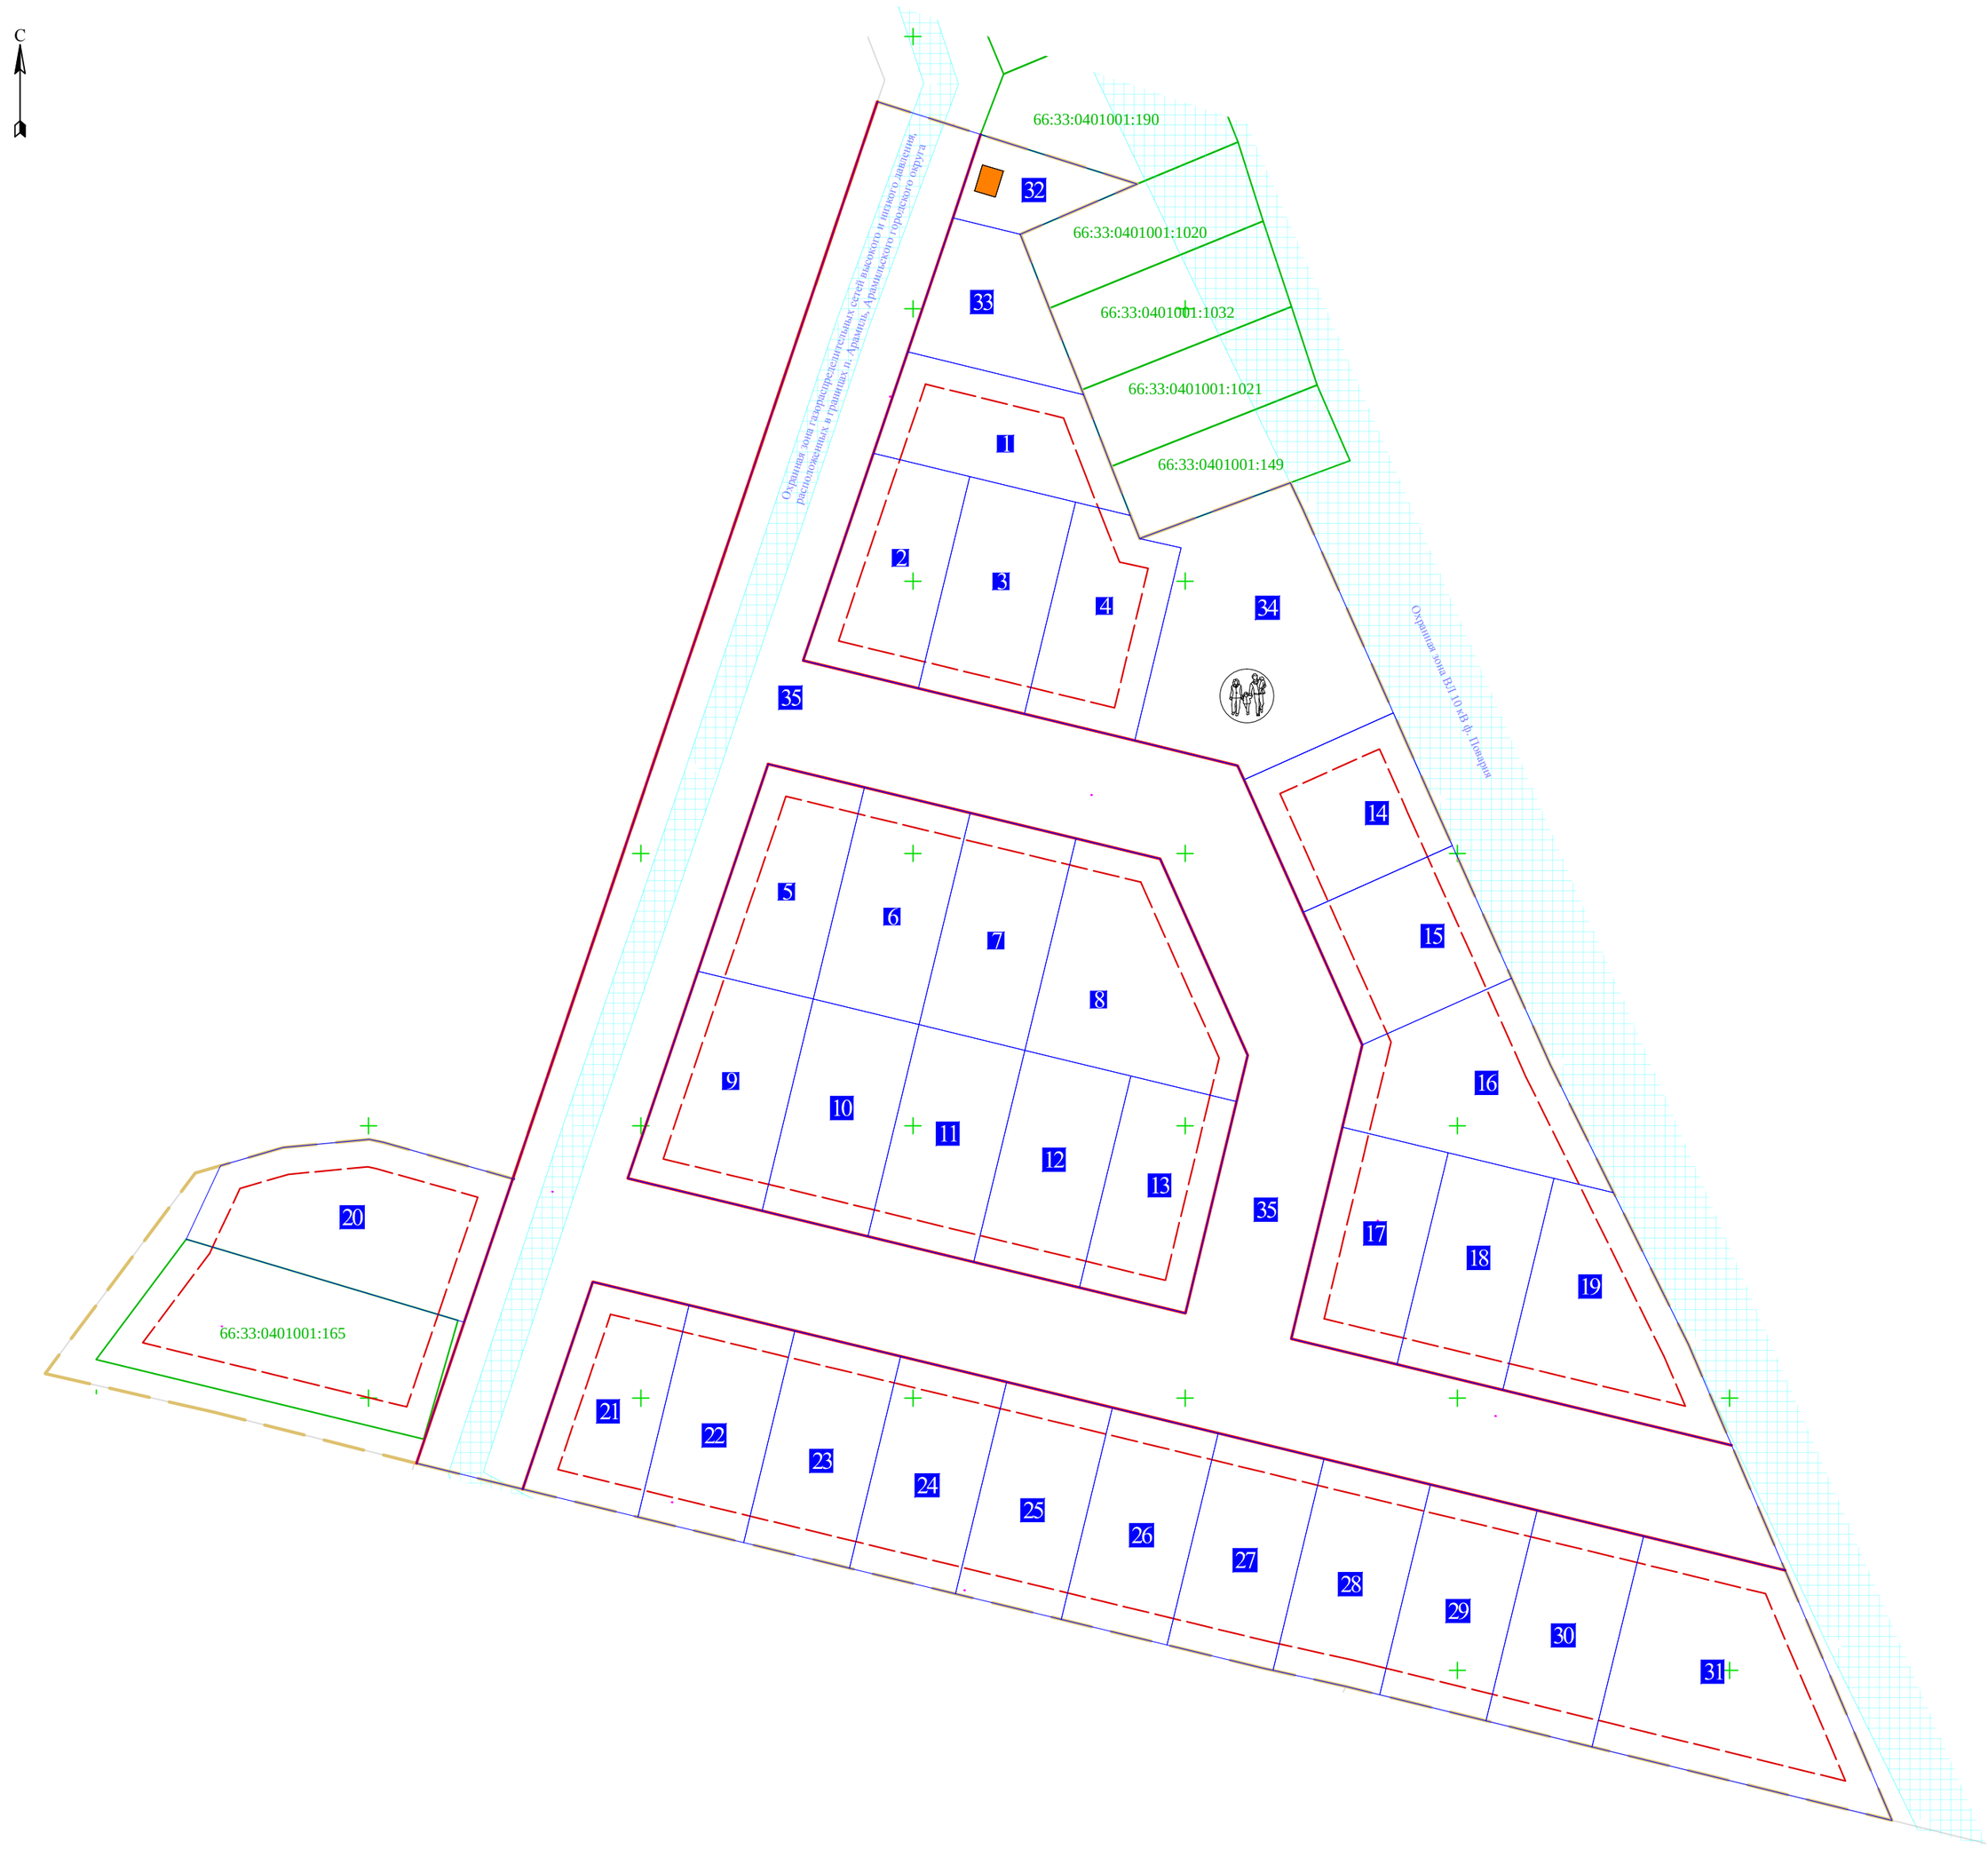

Условные обозначения

- Граница проектируемой территории
- Граница земельного участка, сведения о котором содержатся в ЕГРН
- 66:33:0401001:165 — Кадастровый номер земельного участка, сведения о котором содержатся в ЕГРН
- Зоны с особыми условиями использования территории, сведения о которых содержатся в ЕГРН

Проектные решения

- Проектируемые красные линии
- Линии отступа от красных линий целях определения места допустимого размещения зданий, строений, сооружений
- Граница проектируемого земельного участка
- 1 — Условный номер проектируемого земельного участка на чертеже
- Детская площадка
- Комплектная трансформаторная подстанция

Изм.	Кол.уч.	Лист	№ док.	Подпись	Дата	МУНИЦИПАЛЬНЫЙ КОНТРАКТ №0862300024418000067-0311468-01		
						ПРОЕКТ ПЛАНИРОВКИ ТЕРРИТОРИИ И ПРОЕКТ МЕЖЕВАНИЯ ТЕРРИТОРИИ В ГРАНИЦАХ ПОСЕЛКА СВЕТЛЫЙ АРАМИЛЬСКОГО ГОРОДСКОГО ОКРУГА СВЕРДЛОВСКОЙ ОБЛАСТИ 66:33:0401001, 66:33:0401003		
Исп. директор		Кетов К.А.			01.19	Основная (утверждаемая) часть проекта межевания территории	Стадия	Лист	Листов
Разработал		Мымрин Г.В.			01.19		П	1	1
						Чертеж межевания территории М 1:1000	ООО "Мотовилиха"		