Публичный сервитут
ВЛ - 10 КВ МТФ - ПС Летная, литер 1
Схема расположения границ публичного сервитута

Лист 1

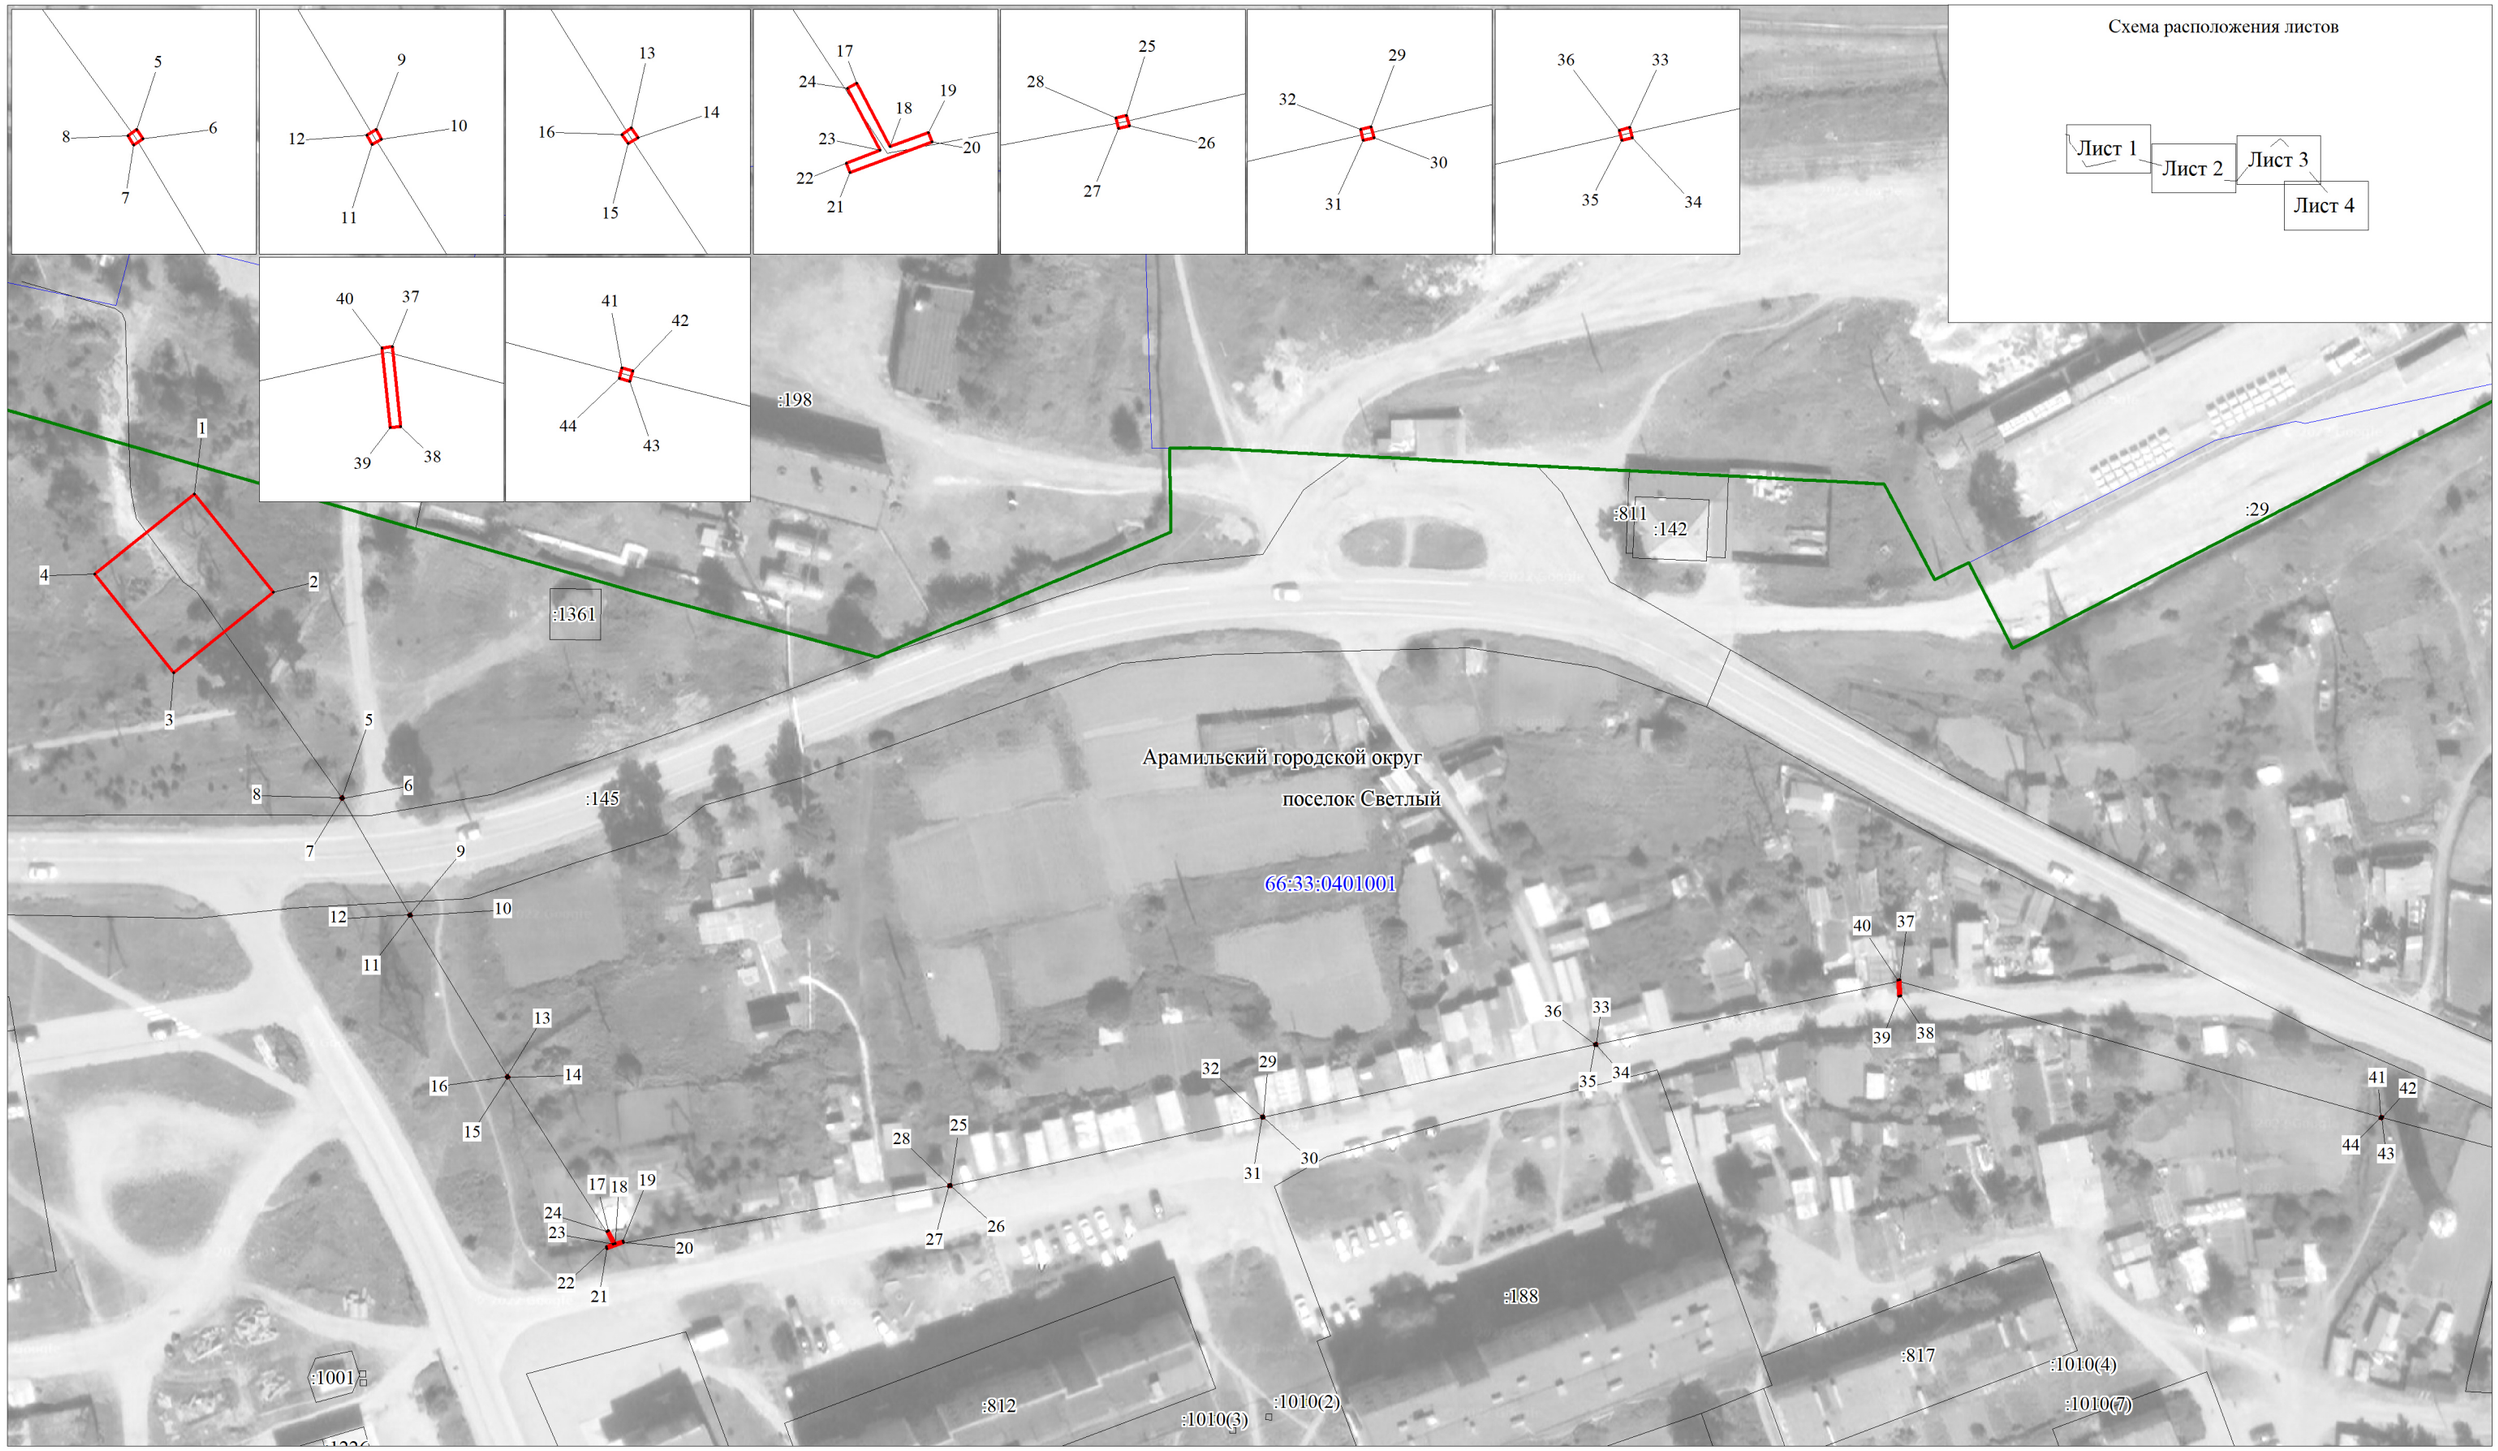

Условные обозначения:

М 1:1000

-граница публичного сервитута
-граница земельного участка, учтенного в ГКН
-граница кадастрового квартала
-ось линии
66:26:2601001 -номер кадастрового квартала
:419 -номер земельного участка, учтенногшо в ГКН

Формат А3

Публичный сервитут
ВЛ - 10 КВ МТФ - ПС Летная, литер 1
Схема расположения границ публичного сервитута

Лист 2

Условные обозначения:

- -граница публичного сервитута
- -граница земельного участка, учтенного в ГКН
- -граница кадастрового квартала
- -ось линии
- 66:26:2601001 -номер кадастрового квартала
- :419 -номер земельного участка, учтенногшо в ГКН

М 1:1000

Формат А3

Публичный сервитут
ВЛ - 10 КВ МТФ - ПС Летная, литер 1
Схема расположения границ публичного сервитута

Лист 3

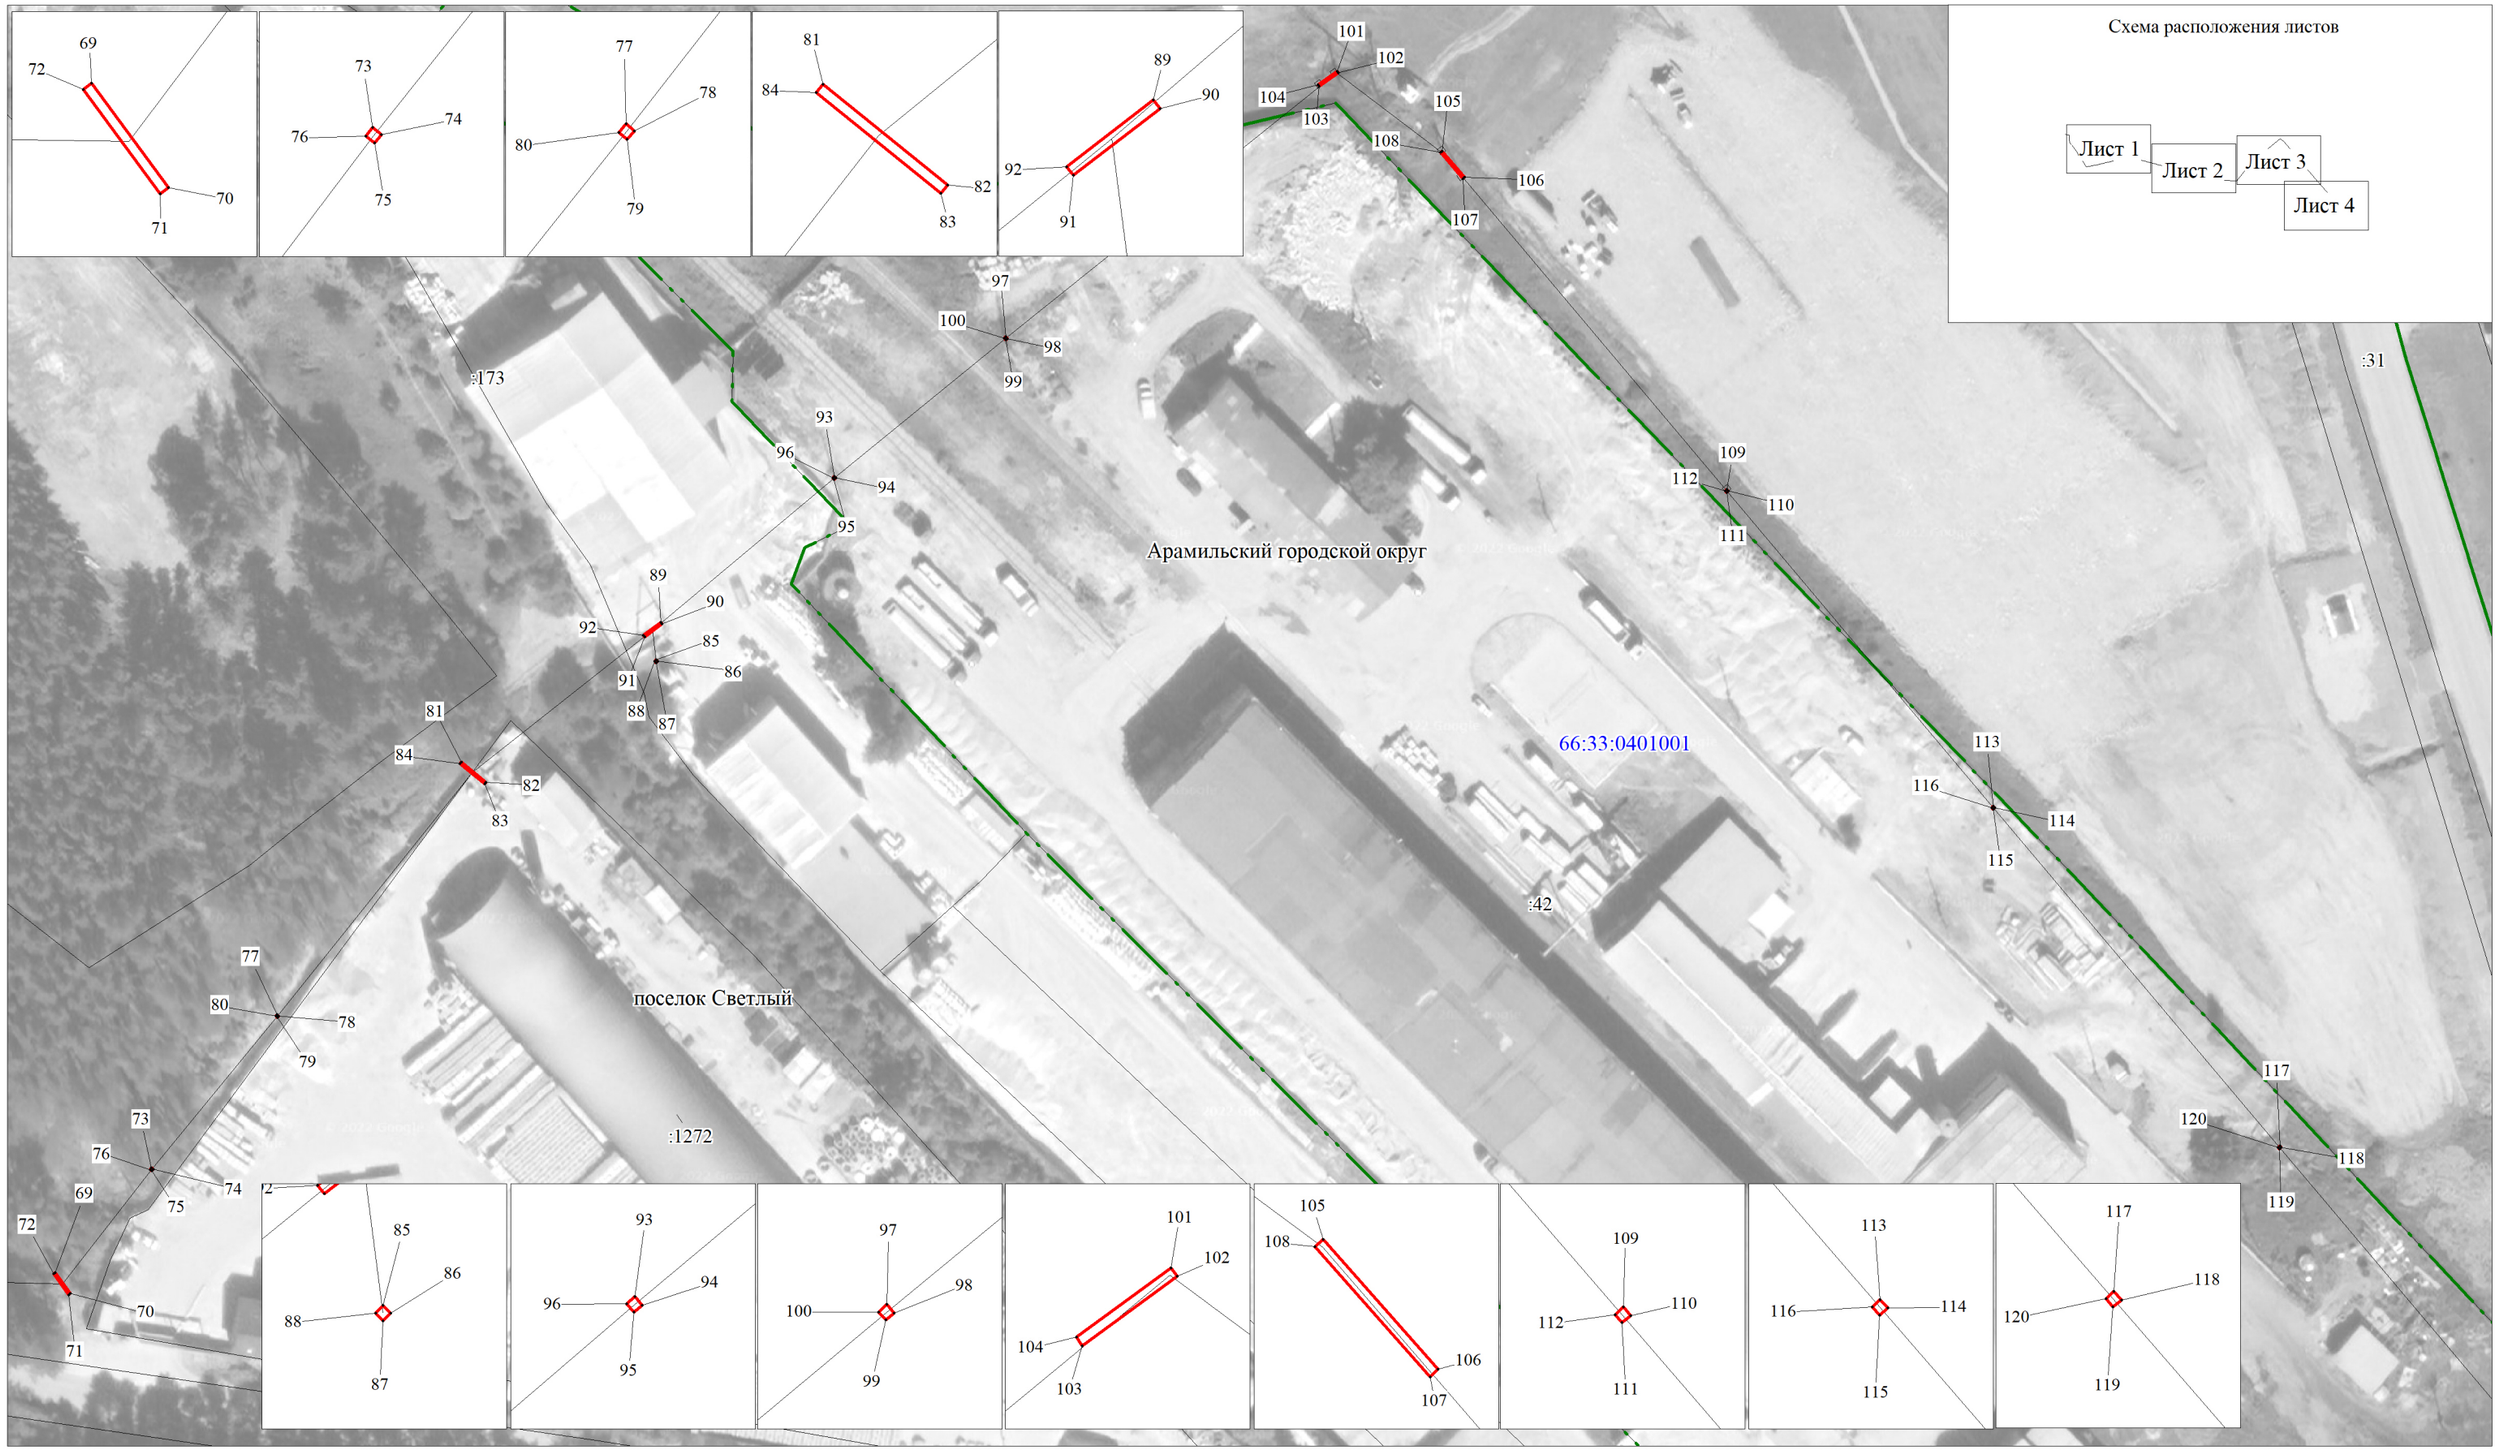

Условные обозначения:

М 1:1000

-граница публичного сервитута
-граница земельного участка, учтенного в ГКН
-граница кадастрового квартала
-ось линии
66:26:2601001 -номер кадастрового квартала
:419 -номер земельного участка, учтенногшо в ГКН

Формат А3

Публичный сервитут
ВЛ - 10 КВ МТФ - ПС Летная, литер 1
Схема расположения границ публичного сервитута

Лист 4

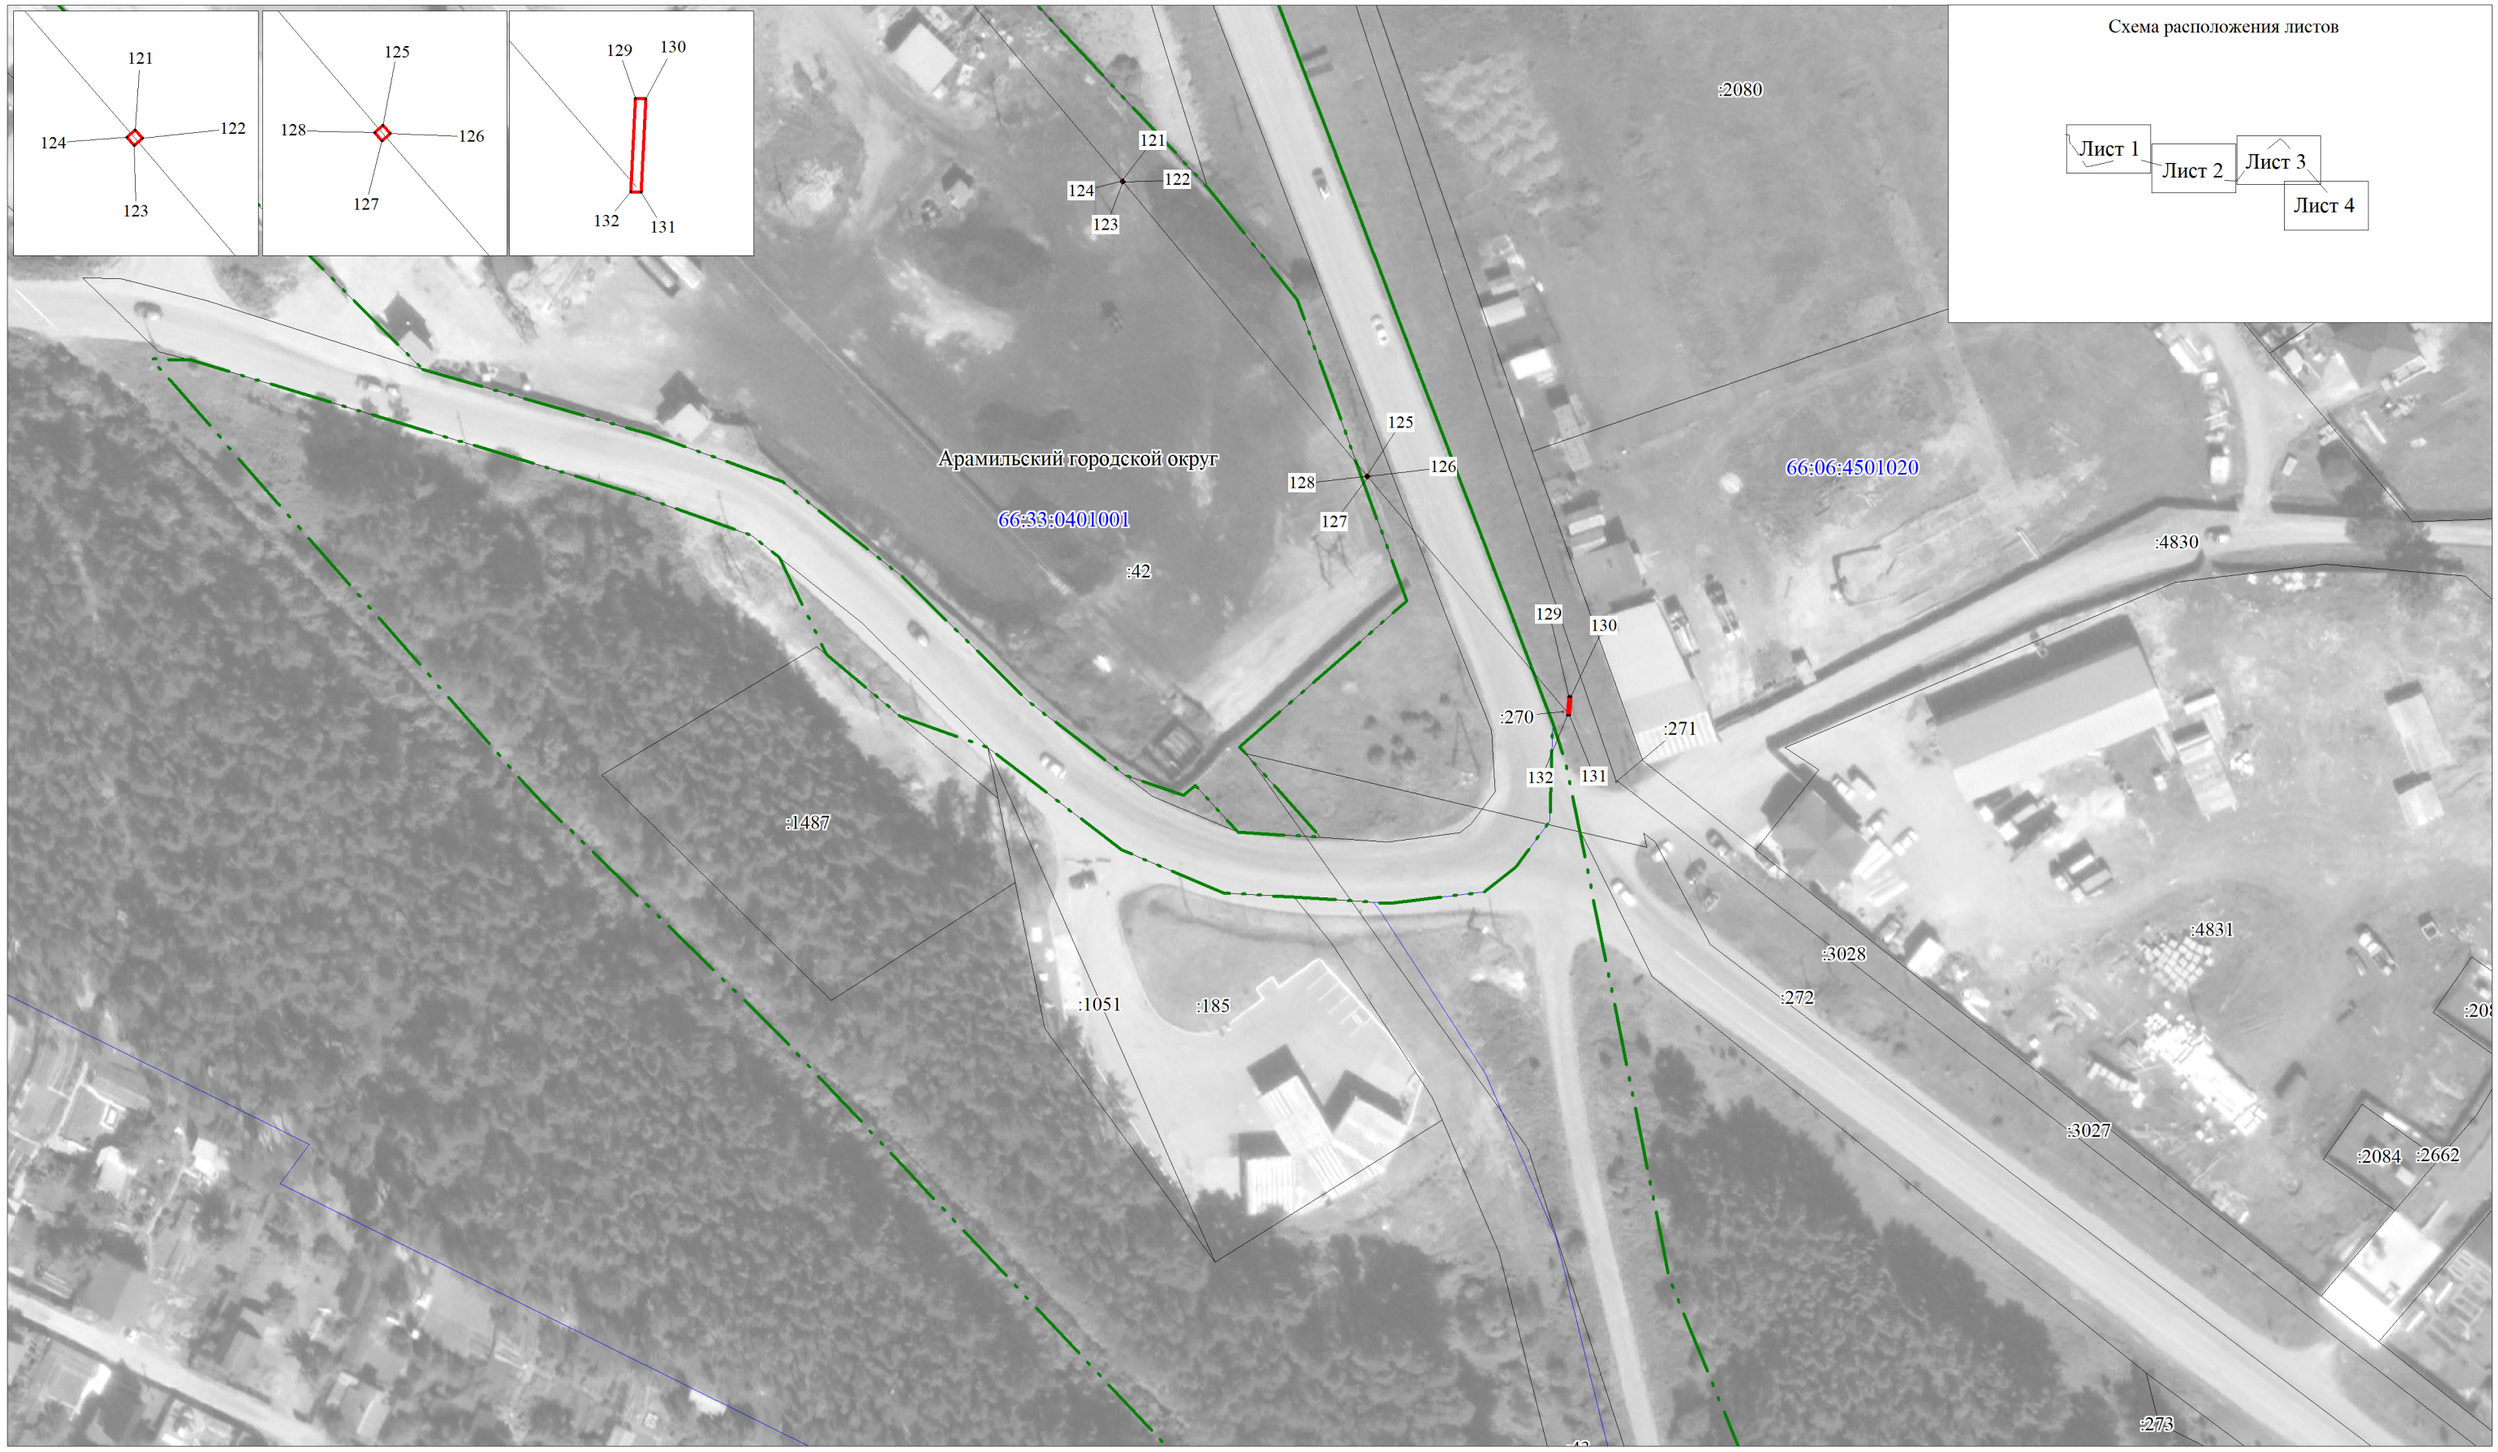

Условные обозначения:

- -граница публичного сервитута
- -граница земельного участка, учтенного в ГКН
- -граница кадастрового квартала
- -ось линии

66:26:2601001 -номер кадастрового квартала

:419 -номер земельного участка, учтенногшо в ГКН

М 1:1000

Формат А3

ОПИСАНИЕ МЕСТОПОЛОЖЕНИЯ ГРАНИЦ ПУБЛИЧНОГО СЕРВИТУТА ПО ОБЪЕКТУ ВЛ - 10 КВ МТФ - ПС ЛЕТНАЯ, ЛИТЕР 1
СВЕРДЛОВСКАЯ ОБЛАСТЬ, АРАМИЛЬСКИЙ ГОРОДСКОЙ ОКРУГ
(наименование объекта)

Сведения о местоположении границ объекта

1. Система координат МСК-66, зона 1

2. Сведения о характерных точках границ объекта

Обозначение характерных точек границ	Координаты, м		Метод определения координат и средняя квадратическая погрешность положения характерной точки (M_t), м	Описание закрепления точки
	X	Y		
1	2	3	4	5
1	377197.56	1555133.93	Геодезический метод; Mt=0,1	-
2	377181.66	1555147.00	Геодезический метод; Mt=0,1	-
3	377168.38	1555130.96	Геодезический метод; Mt=0,1	-
4	377184.28	1555117.89	Геодезический метод; Mt=0,1	-
1	377197.56	1555133.93	Геодезический метод; Mt=0,1	-
5	377148.53	1555158.74	Геодезический метод; Mt=0,1	-
6	377148.22	1555158.94	Геодезический метод; Mt=0,1	-
7	377148.02	1555158.64	Геодезический метод; Mt=0,1	-
8	377148.32	1555158.44	Геодезический метод; Mt=0,1	-
5	377148.53	1555158.74	Геодезический метод; Mt=0,1	-
9	377129.58	1555170.09	Геодезический метод; Mt=0,1	-
10	377129.26	1555170.27	Геодезический метод; Mt=0,1	-
11	377129.09	1555169.95	Геодезический метод; Mt=0,1	-
12	377129.40	1555169.78	Геодезический метод; Mt=0,1	-
9	377129.58	1555170.09	Геодезический метод; Mt=0,1	-
13	377103.41	1555186.30	Геодезический метод; Mt=0,1	-
14	377103.10	1555186.51	Геодезический метод; Mt=0,1	-
15	377102.90	1555186.20	Геодезический метод; Mt=0,1	-
16	377103.20	1555186.00	Геодезический метод; Mt=0,1	-
13	377103.41	1555186.30	Геодезический метод; Mt=0,1	-
17	377078.29	1555203.08	Геодезический метод; Mt=0,1	-
18	377076.22	1555204.17	Геодезический метод; Mt=0,1	-
19	377076.69	1555205.42	Геодезический метод; Mt=0,1	-

20	377076.37	1555205.54	Геодезический метод; Mt=0,1	-
21	377075.37	1555202.86	Геодезический метод; Mt=0,1	-
22	377075.69	1555202.74	Геодезический метод; Mt=0,1	-
23	377076.10	1555203.85	Геодезический метод; Mt=0,1	-
24	377078.13	1555202.78	Геодезический метод; Mt=0,1	-
17	377078.29	1555203.08	Геодезический метод; Mt=0,1	-
25	377086.59	1555258.74	Геодезический метод; Mt=0,1	-
26	377086.25	1555258.84	Геодезический метод; Mt=0,1	-
27	377086.16	1555258.49	Геодезический метод; Mt=0,1	-
28	377086.50	1555258.41	Геодезический метод; Mt=0,1	-
25	377086.59	1555258.74	Геодезический метод; Mt=0,1	-
29	377098.43	1555309.64	Геодезический метод; Mt=0,1	-
30	377098.08	1555309.73	Геодезический метод; Mt=0,1	-
31	377097.99	1555309.38	Геодезический метод; Mt=0,1	-
32	377098.34	1555309.29	Геодезический метод; Mt=0,1	-
29	377098.43	1555309.64	Геодезический метод; Mt=0,1	-
33	377110.99	1555363.74	Геодезический метод; Mt=0,1	-
34	377110.64	1555363.83	Геодезический метод; Mt=0,1	-
35	377110.56	1555363.49	Геодезический метод; Mt=0,1	-
36	377110.89	1555363.40	Геодезический метод; Mt=0,1	-
33	377110.99	1555363.74	Геодезический метод; Mt=0,1	-
37	377121.98	1555413.07	Геодезический метод; Mt=0,1	-
38	377119.38	1555413.34	Геодезический метод; Mt=0,1	-
39	377119.34	1555413.00	Геодезический метод; Mt=0,1	-
40	377121.94	1555412.73	Геодезический метод; Mt=0,1	-
37	377121.98	1555413.07	Геодезический метод; Mt=0,1	-
41	377100.79	1555491.81	Геодезический метод; Mt=0,1	-
42	377100.69	1555492.16	Геодезический метод; Mt=0,1	-
43	377100.35	1555492.06	Геодезический метод; Mt=0,1	-
44	377100.45	1555491.72	Геодезический метод; Mt=0,1	-
41	377100.79	1555491.81	Геодезический метод; Mt=0,1	-
45	377088.82	1555538.79	Геодезический метод; Mt=0,1	-

46	377088.71	1555539.14	Геодезический метод; Mt=0,1	-
47	377088.37	1555539.04	Геодезический метод; Mt=0,1	-
48	377088.47	1555538.70	Геодезический метод; Mt=0,1	-
45	377088.82	1555538.79	Геодезический метод; Mt=0,1	-
49	377070.53	1555607.34	Геодезический метод; Mt=0,1	-
50	377070.43	1555607.68	Геодезический метод; Mt=0,1	-
51	377066.43	1555606.47	Геодезический метод; Mt=0,1	-
52	377066.53	1555606.13	Геодезический метод; Mt=0,1	-
49	377070.53	1555607.34	Геодезический метод; Mt=0,1	-
53	377044.64	1555667.79	Геодезический метод; Mt=0,1	-
54	377044.48	1555668.12	Геодезический метод; Mt=0,1	-
55	377044.15	1555667.97	Геодезический метод; Mt=0,1	-
56	377044.30	1555667.64	Геодезический метод; Mt=0,1	-
53	377044.64	1555667.79	Геодезический метод; Mt=0,1	-
57	377013.51	1555747.82	Геодезический метод; Mt=0,1	-
58	377013.39	1555748.14	Геодезический метод; Mt=0,1	-
59	377009.50	1555746.60	Геодезический метод; Mt=0,1	-
60	377009.62	1555746.28	Геодезический метод; Mt=0,1	-
57	377013.51	1555747.82	Геодезический метод; Mt=0,1	-
61	377010.69	1555801.51	Геодезический метод; Mt=0,1	-
62	377010.67	1555801.87	Геодезический метод; Mt=0,1	-
63	377010.32	1555801.86	Геодезический метод; Mt=0,1	-
64	377010.33	1555801.51	Геодезический метод; Mt=0,1	-
61	377010.69	1555801.51	Геодезический метод; Mt=0,1	-
65	377010.25	1555856.70	Геодезический метод; Mt=0,1	-
66	377010.24	1555857.07	Геодезический метод; Mt=0,1	-
67	377009.89	1555857.06	Геодезический метод; Mt=0,1	-
68	377009.90	1555856.71	Геодезический метод; Mt=0,1	-
65	377010.25	1555856.70	Геодезический метод; Mt=0,1	-
69	377010.99	1555924.82	Геодезический метод; Mt=0,1	-
70	377007.57	1555927.33	Геодезический метод; Mt=0,1	-
71	377007.37	1555927.05	Геодезический метод; Mt=0,1	-

72	377010.79	1555924.54	Геодезический метод; Mt=0,1	-
69	377010.99	1555924.82	Геодезический метод; Mt=0,1	-
73	377028.25	1555940.27	Геодезический метод; Mt=0,1	-
74	377028.02	1555940.56	Геодезический метод; Mt=0,1	-
75	377027.74	1555940.33	Геодезический метод; Mt=0,1	-
76	377027.96	1555940.05	Геодезический метод; Mt=0,1	-
73	377028.25	1555940.27	Геодезический метод; Mt=0,1	-
77	377053.55	1555960.43	Геодезический метод; Mt=0,1	-
78	377053.31	1555960.70	Геодезический метод; Mt=0,1	-
79	377053.04	1555960.47	Геодезический метод; Mt=0,1	-
80	377053.27	1555960.20	Геодезический метод; Mt=0,1	-
77	377053.55	1555960.43	Геодезический метод; Mt=0,1	-
81	377095.12	1555989.89	Геодезический метод; Mt=0,1	-
82	377091.83	1555993.97	Геодезический метод; Mt=0,1	-
83	377091.55	1555993.75	Геодезический метод; Mt=0,1	-
84	377094.84	1555989.67	Геодезический метод; Mt=0,1	-
81	377095.12	1555989.89	Геодезический метод; Mt=0,1	-
85	377112.23	1556021.44	Геодезический метод; Mt=0,1	-
86	377111.97	1556021.69	Геодезический метод; Mt=0,1	-
87	377111.72	1556021.44	Геодезический метод; Mt=0,1	-
88	377111.97	1556021.19	Геодезический метод; Mt=0,1	-
85	377112.23	1556021.44	Геодезический метод; Mt=0,1	-
89	377118.33	1556022.14	Геодезический метод; Mt=0,1	-
90	377118.05	1556022.36	Геодезический метод; Mt=0,1	-
91	377115.87	1556019.52	Геодезический метод; Mt=0,1	-
92	377116.15	1556019.30	Геодезический метод; Mt=0,1	-
89	377118.33	1556022.14	Геодезический метод; Mt=0,1	-
93	377142.50	1556050.12	Геодезический метод; Mt=0,1	-
94	377142.22	1556050.36	Геодезический метод; Mt=0,1	-
95	377141.99	1556050.08	Геодезический метод; Mt=0,1	-
96	377142.26	1556049.85	Геодезический метод; Mt=0,1	-
93	377142.50	1556050.12	Геодезический метод; Mt=0,1	-

97	377165.64	1556077.81	Геодезический метод; Mt=0,1	-
98	377165.36	1556078.05	Геодезический метод; Mt=0,1	-
99	377165.13	1556077.77	Геодезический метод; Mt=0,1	-
100	377165.40	1556077.54	Геодезический метод; Mt=0,1	-
97	377165.64	1556077.81	Геодезический метод; Mt=0,1	-
101	377209.68	1556131.24	Геодезический метод; Mt=0,1	-
102	377209.40	1556131.44	Геодезический метод; Mt=0,1	-
103	377207.14	1556128.34	Геодезический метод; Mt=0,1	-
104	377207.42	1556128.14	Геодезический метод; Mt=0,1	-
101	377209.68	1556131.24	Геодезический метод; Mt=0,1	-
105	377196.87	1556148.52	Геодезический метод; Mt=0,1	-
106	377192.63	1556152.28	Геодезический метод; Mt=0,1	-
107	377192.39	1556152.02	Геодезический метод; Mt=0,1	-
108	377196.63	1556148.26	Геодезический метод; Mt=0,1	-
105	377196.87	1556148.52	Геодезический метод; Mt=0,1	-
109	377142.32	1556195.73	Геодезический метод; Mt=0,1	-
110	377142.04	1556195.97	Геодезический метод; Mt=0,1	-
111	377141.81	1556195.69	Геодезический метод; Mt=0,1	-
112	377142.08	1556195.46	Геодезический метод; Mt=0,1	-
109	377142.32	1556195.73	Геодезический метод; Mt=0,1	-
113	377091.19	1556239.88	Геодезический метод; Mt=0,1	-
114	377090.92	1556240.13	Геодезический метод; Mt=0,1	-
115	377090.68	1556239.86	Геодезический метод; Mt=0,1	-
116	377090.94	1556239.62	Геодезический метод; Mt=0,1	-
113	377091.19	1556239.88	Геодезический метод; Mt=0,1	-
117	377036.44	1556287.30	Геодезический метод; Mt=0,1	-
118	377036.16	1556287.54	Геодезический метод; Mt=0,1	-
119	377035.93	1556287.26	Геодезический метод; Mt=0,1	-
120	377036.20	1556287.03	Геодезический метод; Mt=0,1	-
117	377036.44	1556287.30	Геодезический метод; Mt=0,1	-
121	376982.10	1556334.45	Геодезический метод; Mt=0,1	-

122	376981.83	1556334.69	Геодезический метод; Mt=0,1	-
123	376981.59	1556334.43	Геодезический метод; Mt=0,1	-
124	376981.85	1556334.19	Геодезический метод; Mt=0,1	-
121	376982.10	1556334.45	Геодезический метод; Mt=0,1	-
125	376934.57	1556375.02	Геодезический метод; Mt=0,1	-
126	376934.29	1556375.26	Геодезический метод; Mt=0,1	-
127	376934.06	1556374.98	Геодезический метод; Mt=0,1	-
128	376934.33	1556374.75	Геодезический метод; Mt=0,1	-
125	376934.57	1556375.02	Геодезический метод; Mt=0,1	-
129	376898.82	1556408.31	Геодезический метод; Mt=0,1	-
130	376898.80	1556408.65	Геодезический метод; Mt=0,1	-
131	376895.75	1556408.49	Геодезический метод; Mt=0,1	-
132	376895.77	1556408.15	Геодезический метод; Mt=0,1	-
129	376898.82	1556408.31	Геодезический метод; Mt=0,1	-