Схема расположения границ публичного сервитута в отношении части земельного участка с кадастровым номером 66:25:0202003:495 для размещения Распределительного газопровода низкого давления к жилым домам №30А; 28А (к.н.1282); 28-А (к.н1091); 26А по ул. Мичурина, № 27А; 29А по ул.Степана Разина, г. Арамиль

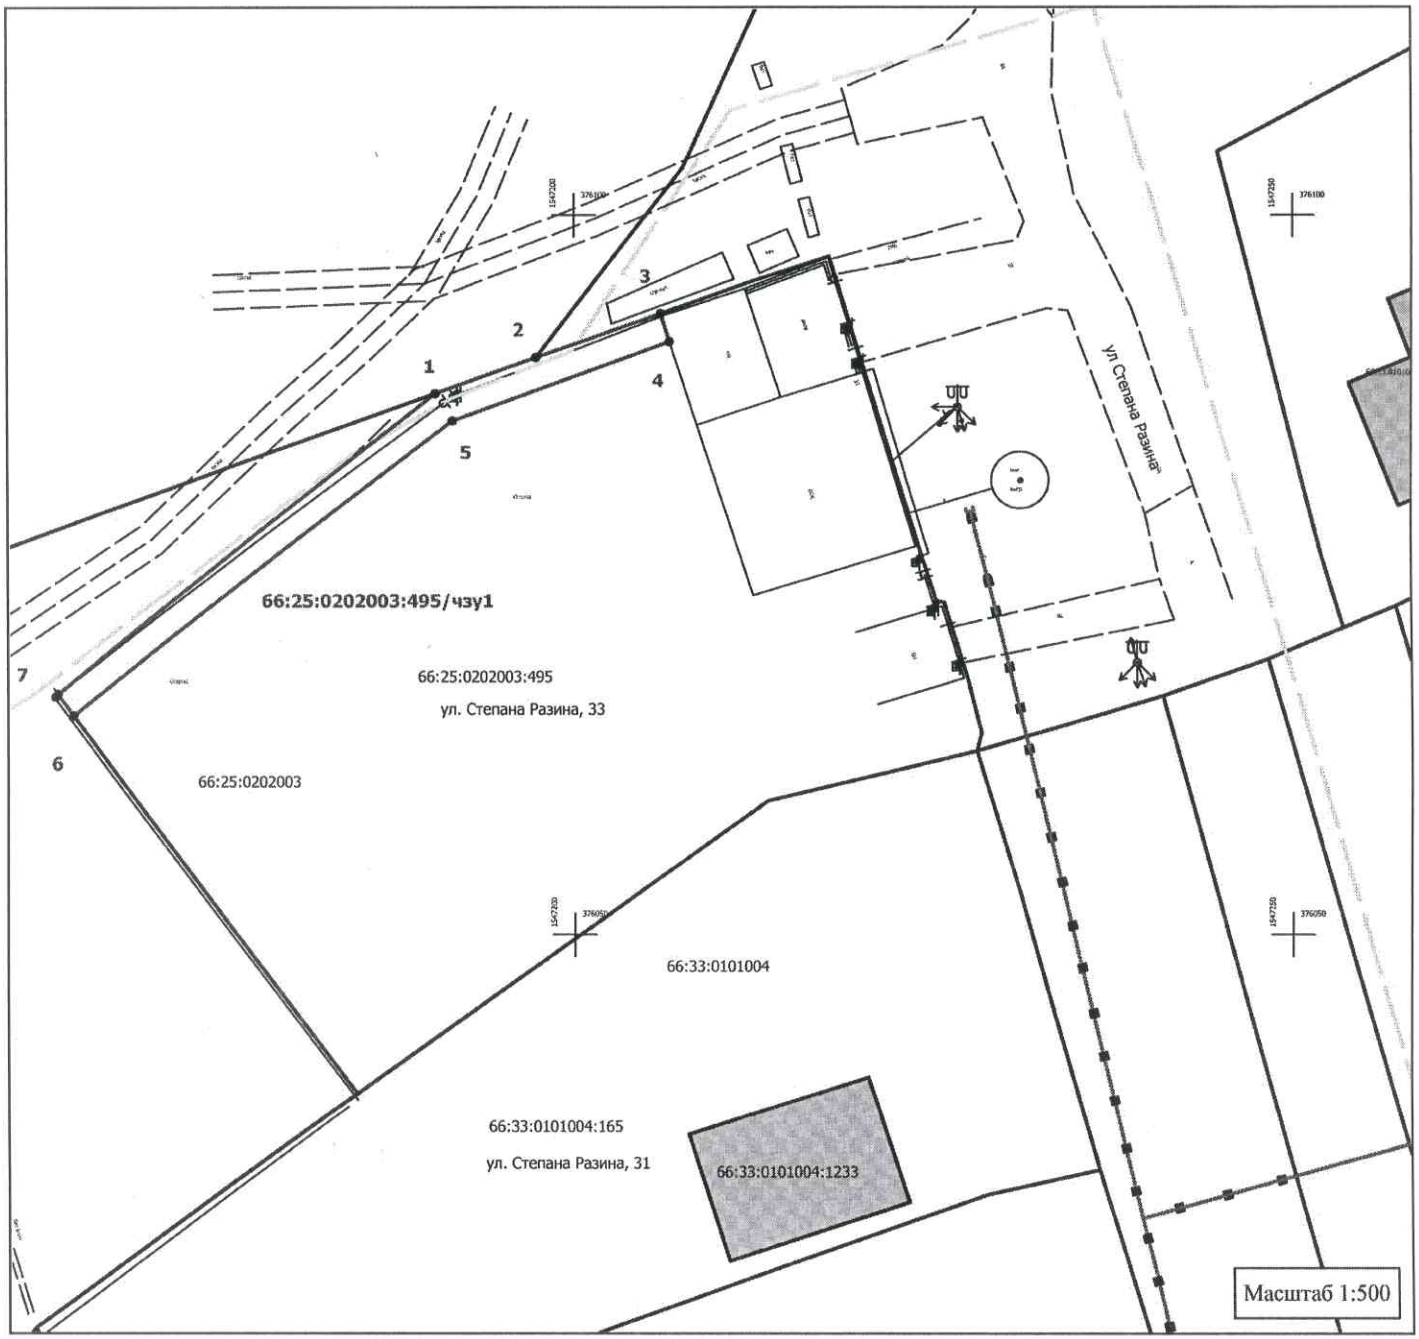

Условные обозначения :

	Граница публичного сервитута
66:59:0202003:495/чзу1	Обозначение части земельного участка, в отношении которой устанавливается публичный сервитут
66:59:0202003:495	Кадастровый номер земельного участка, на часть которого накладывается обременение в виде публичного сервитута
	Проектное местоположение газопровода низкого давления
	Местоположение действующего подземного газопровода
• 1	Характерная точка границ публичного сервитута

Площадь части земельного участка с кадастровым номером 66:25:0202003:495, в отношении которой устанавливается публичный сервитут - 103 кв.м.

Обозначение характерных точек границ	Координаты, м	
	X	Y
1	376087.57	1547190.4
2	376090.08	1547197.35
3	376093.12	1547206.05
4	376091.19	1547206.68
5	376085.67	1547191.6
6	376065.18	1547165.08
7	376066.64	1547163.98
1	376087.57	1547190.4
Система координат: МСК-66, зона 1		
Кадастровый квартал 66:25:0202003		

Исполнитель: кадастровый инженер Козловских М.П.