Утверждена

_____

(наименование документа об утверждении, включая наименования органов государственной власти или органов местного самоуправления, принявших решение об утверждении схемы или подписавших соглашение о перераспределении земельных участков)

от _____ № _____

Схема расположения земельного участка или земельных участков на кадастровом плане территории

Условный номер земельного участка: :449/чзу1		
Площадь земельного участка 34 м^2		
Обозначение характерных точек границ	Координаты, м	
	X	Y
1	2	3
1	374197.83	1548410.48
2	374197.81	1548415.40
3	374194.22	1548414.58
4	374189.81	1548414.59
5	374189.83	1548410.57
1	374197.83	1548410.48

Условный номер земельного участка: :170/чзу1		
Площадь земельного участка 466 м^2		
Обозначение характерных точек границ	Координаты, м	
	X	Y
1	2	3
1	374265.86	1548379.87
2	374266.39	1548396.32
3	374266.39	1548404.32
4	374224.84	1548405.34
5	374224.80	1548397.34
6	374258.29	1548396.48
7	374257.86	1548380.08
1	374265.86	1548379.87

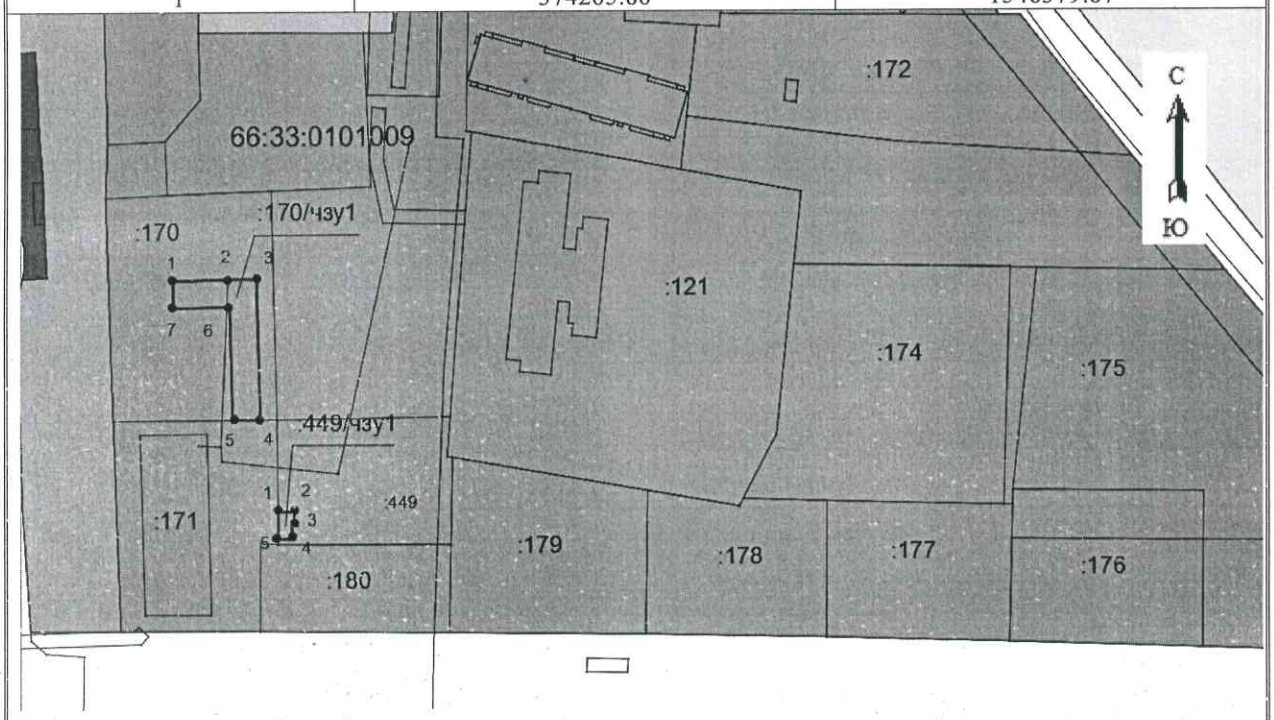

Масштаб 1:2000