Утверждена

_____

(наименование документа об утверждении, включая наименования органов государственной власти или органов местного самоуправления, принявших решение об утверждении схемы или подписавших соглашение о перераспределении земельных участков)

от _____ № _____

Схема расположения земельного участка или земельных участков на кадастровом плане территории

Условный номер земельного участка: :295/чзу1		
Площадь земельного участка 124 м^2		
Обозначение характерных точек границ	Координаты, м	
	X	Y
1	2	3
1	375193.02	1545760.15
2	375189.07	1545760.71
3	375184.72	1545729.89
4	375188.66	1545729.25
1	375193.02	1545760.15
Условный номер земельного участка: :292/чзу1		
Площадь земельного участка 195 м^2		
Обозначение характерных точек границ	Координаты, м	
	X	Y
1	2	3
1	375188.66	1545729.25
2	375184.72	1545729.89
3	375177.88	1545681.48
4	375181.82	1545680.84
1	375188.66	1545729.25
Условный номер земельного участка: :291/чзу1		
Площадь земельного участка 170 м^2		
Обозначение характерных точек границ	Координаты, м	
	X	Y
1	2	3
1	375181.82	1545680.84
2	375177.88	1545681.48
3	375171.92	1545639.21
4	375175.86	1545638.59
1	375181.82	1545680.84

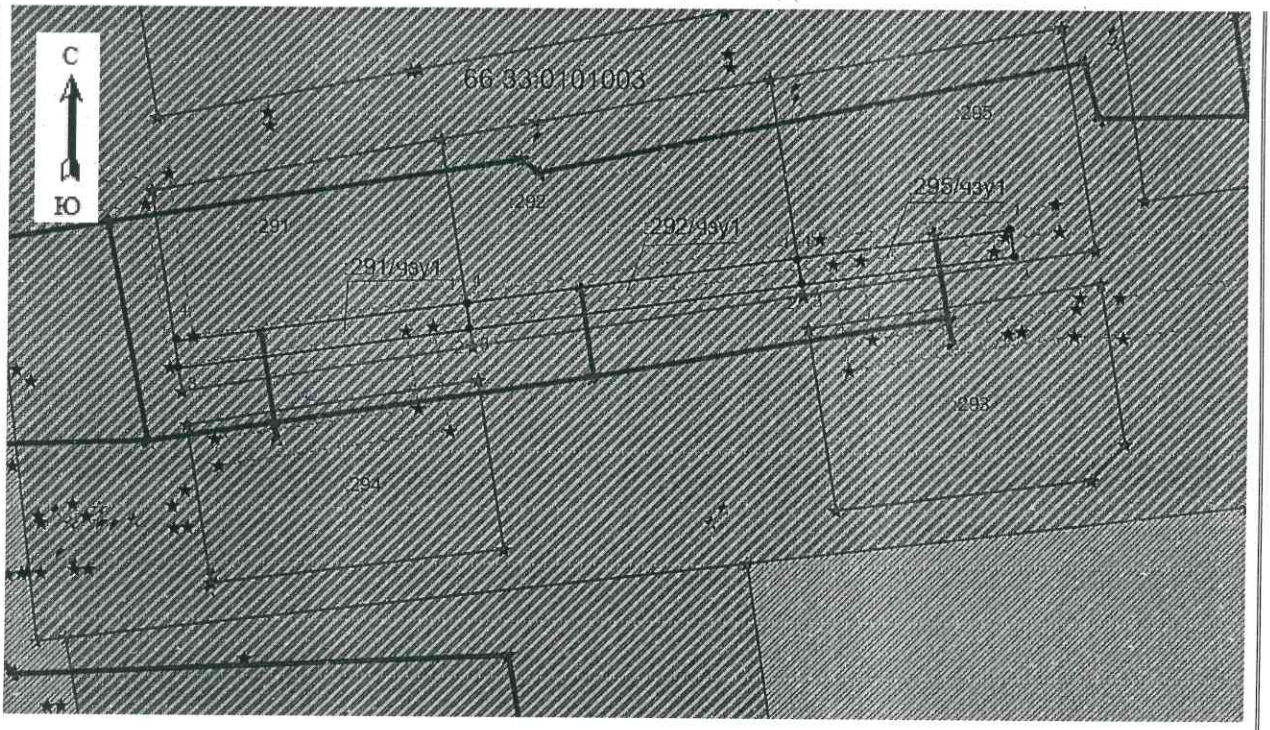

Масштаб 1:1000